


PODÉLNÉ ŘEZY M 1 : 500

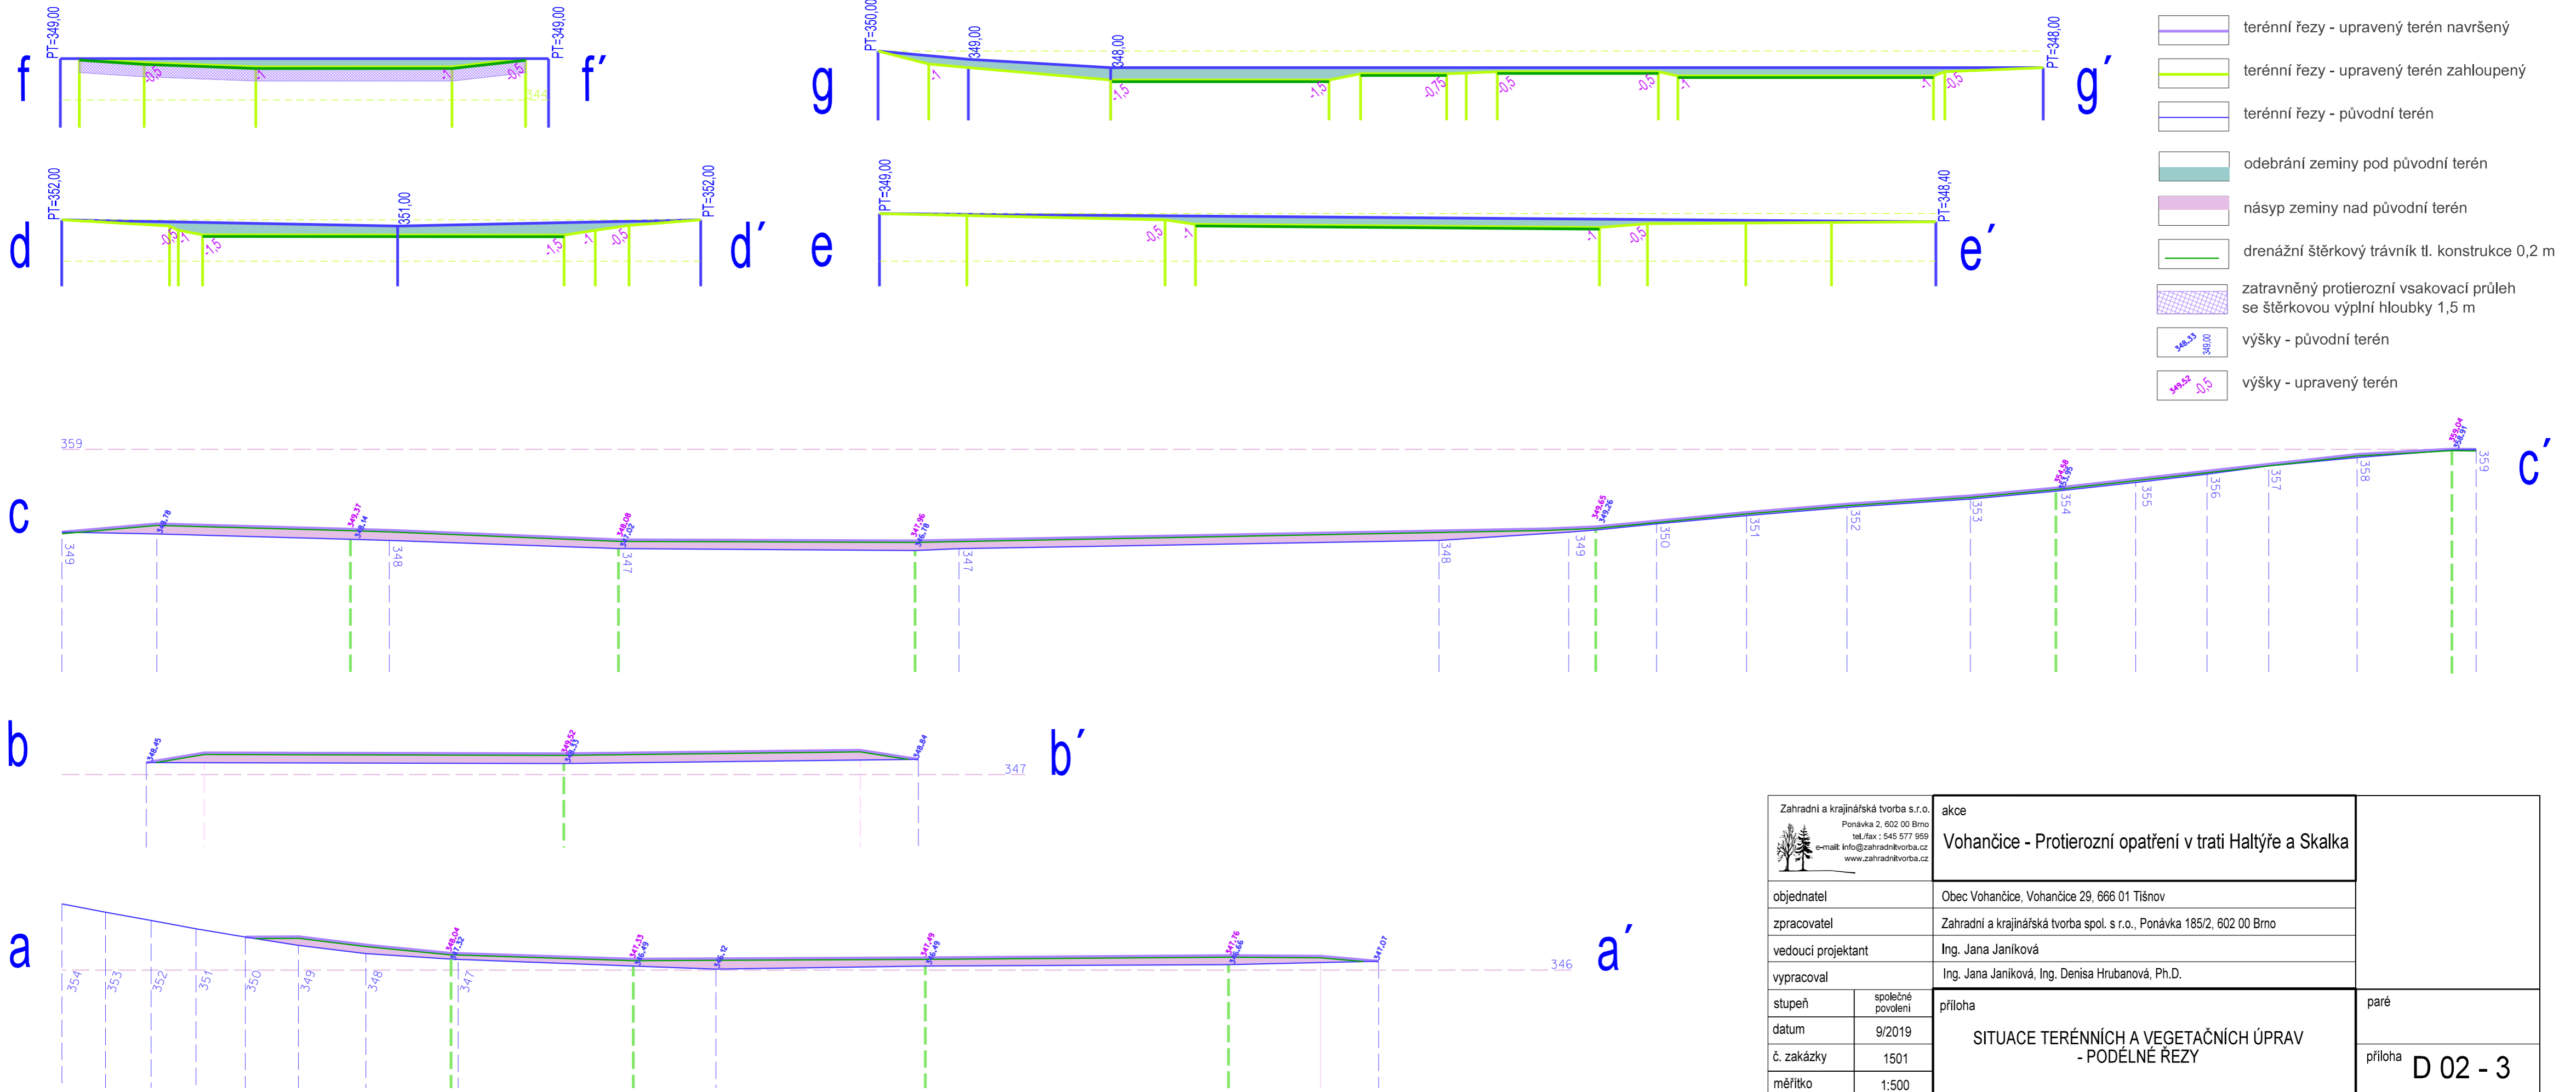

|   |  |   |   |         |          |
|---|--|---|---|---------|----------|
| Zahradní a krajinářská tvorba s.r.o.<br>Ponávka 2, 602 00 Brno<br>tel./fax : 545 577 959<br>e-mail: info@zahradnitvorba.cz<br>www.zahradnitvorba.cz |  | akce  | Vohančice - Protierozní opatření v trati Haltýře a Skalka |         |          |
| objednatel  | Obec Vohančice, Vohančice 29, 666 01 Tišnov                            |   |   |         |          |
| zpracovatel   | Zahradní a krajinářská tvorba spol. s r.o., Ponávka 185/2, 602 00 Brno |   |   |         |          |
| vedoucí projektant  | Ing. Jana Janíková   |   |   |         |          |
| vypracoval  | Ing. Jana Janíková, Ing. Denisa Hrubanová, Ph.D.                       |   |   |         |          |
| stupeň  | společné povolení  | příloha   | paré  |         |          |
| datum   | 9/2019   | SITUACE TERÉNNÍCH A VEGETAČNÍCH ÚPRAV<br>- PODÉLNÉ ŘEZY |   |         |          |
| č. zakázky  | 1501   |   |   | příloha | D 02 - 3 |
| měřítko   | 1:500  |   |   |         |          |