


LEGENDA:

- hranice řešeného území
- ÚSES - nadregionální biocentrum, zdroj ZÚR JMK
- ÚSES - nadregionální biokoridor, zdroj ZÚR JMK
- ÚSES - biocentrum, zdroj ÚP obcí
- ÚSES - biokoridor, zdroj ÚP obcí

Změna č. 5 Územního plánu Vohančice zahrnuje dílčí změny:

Z5/15

Úprava rozsahu zahrad rodinných domů na jižním svahu kopce Bačkovec, vymezení zastavitelné plochy Z.21, Z.22, Z.23 a Z.24.
Úprava rozsahu LBCNRBK Bačkovec - Jahodník.

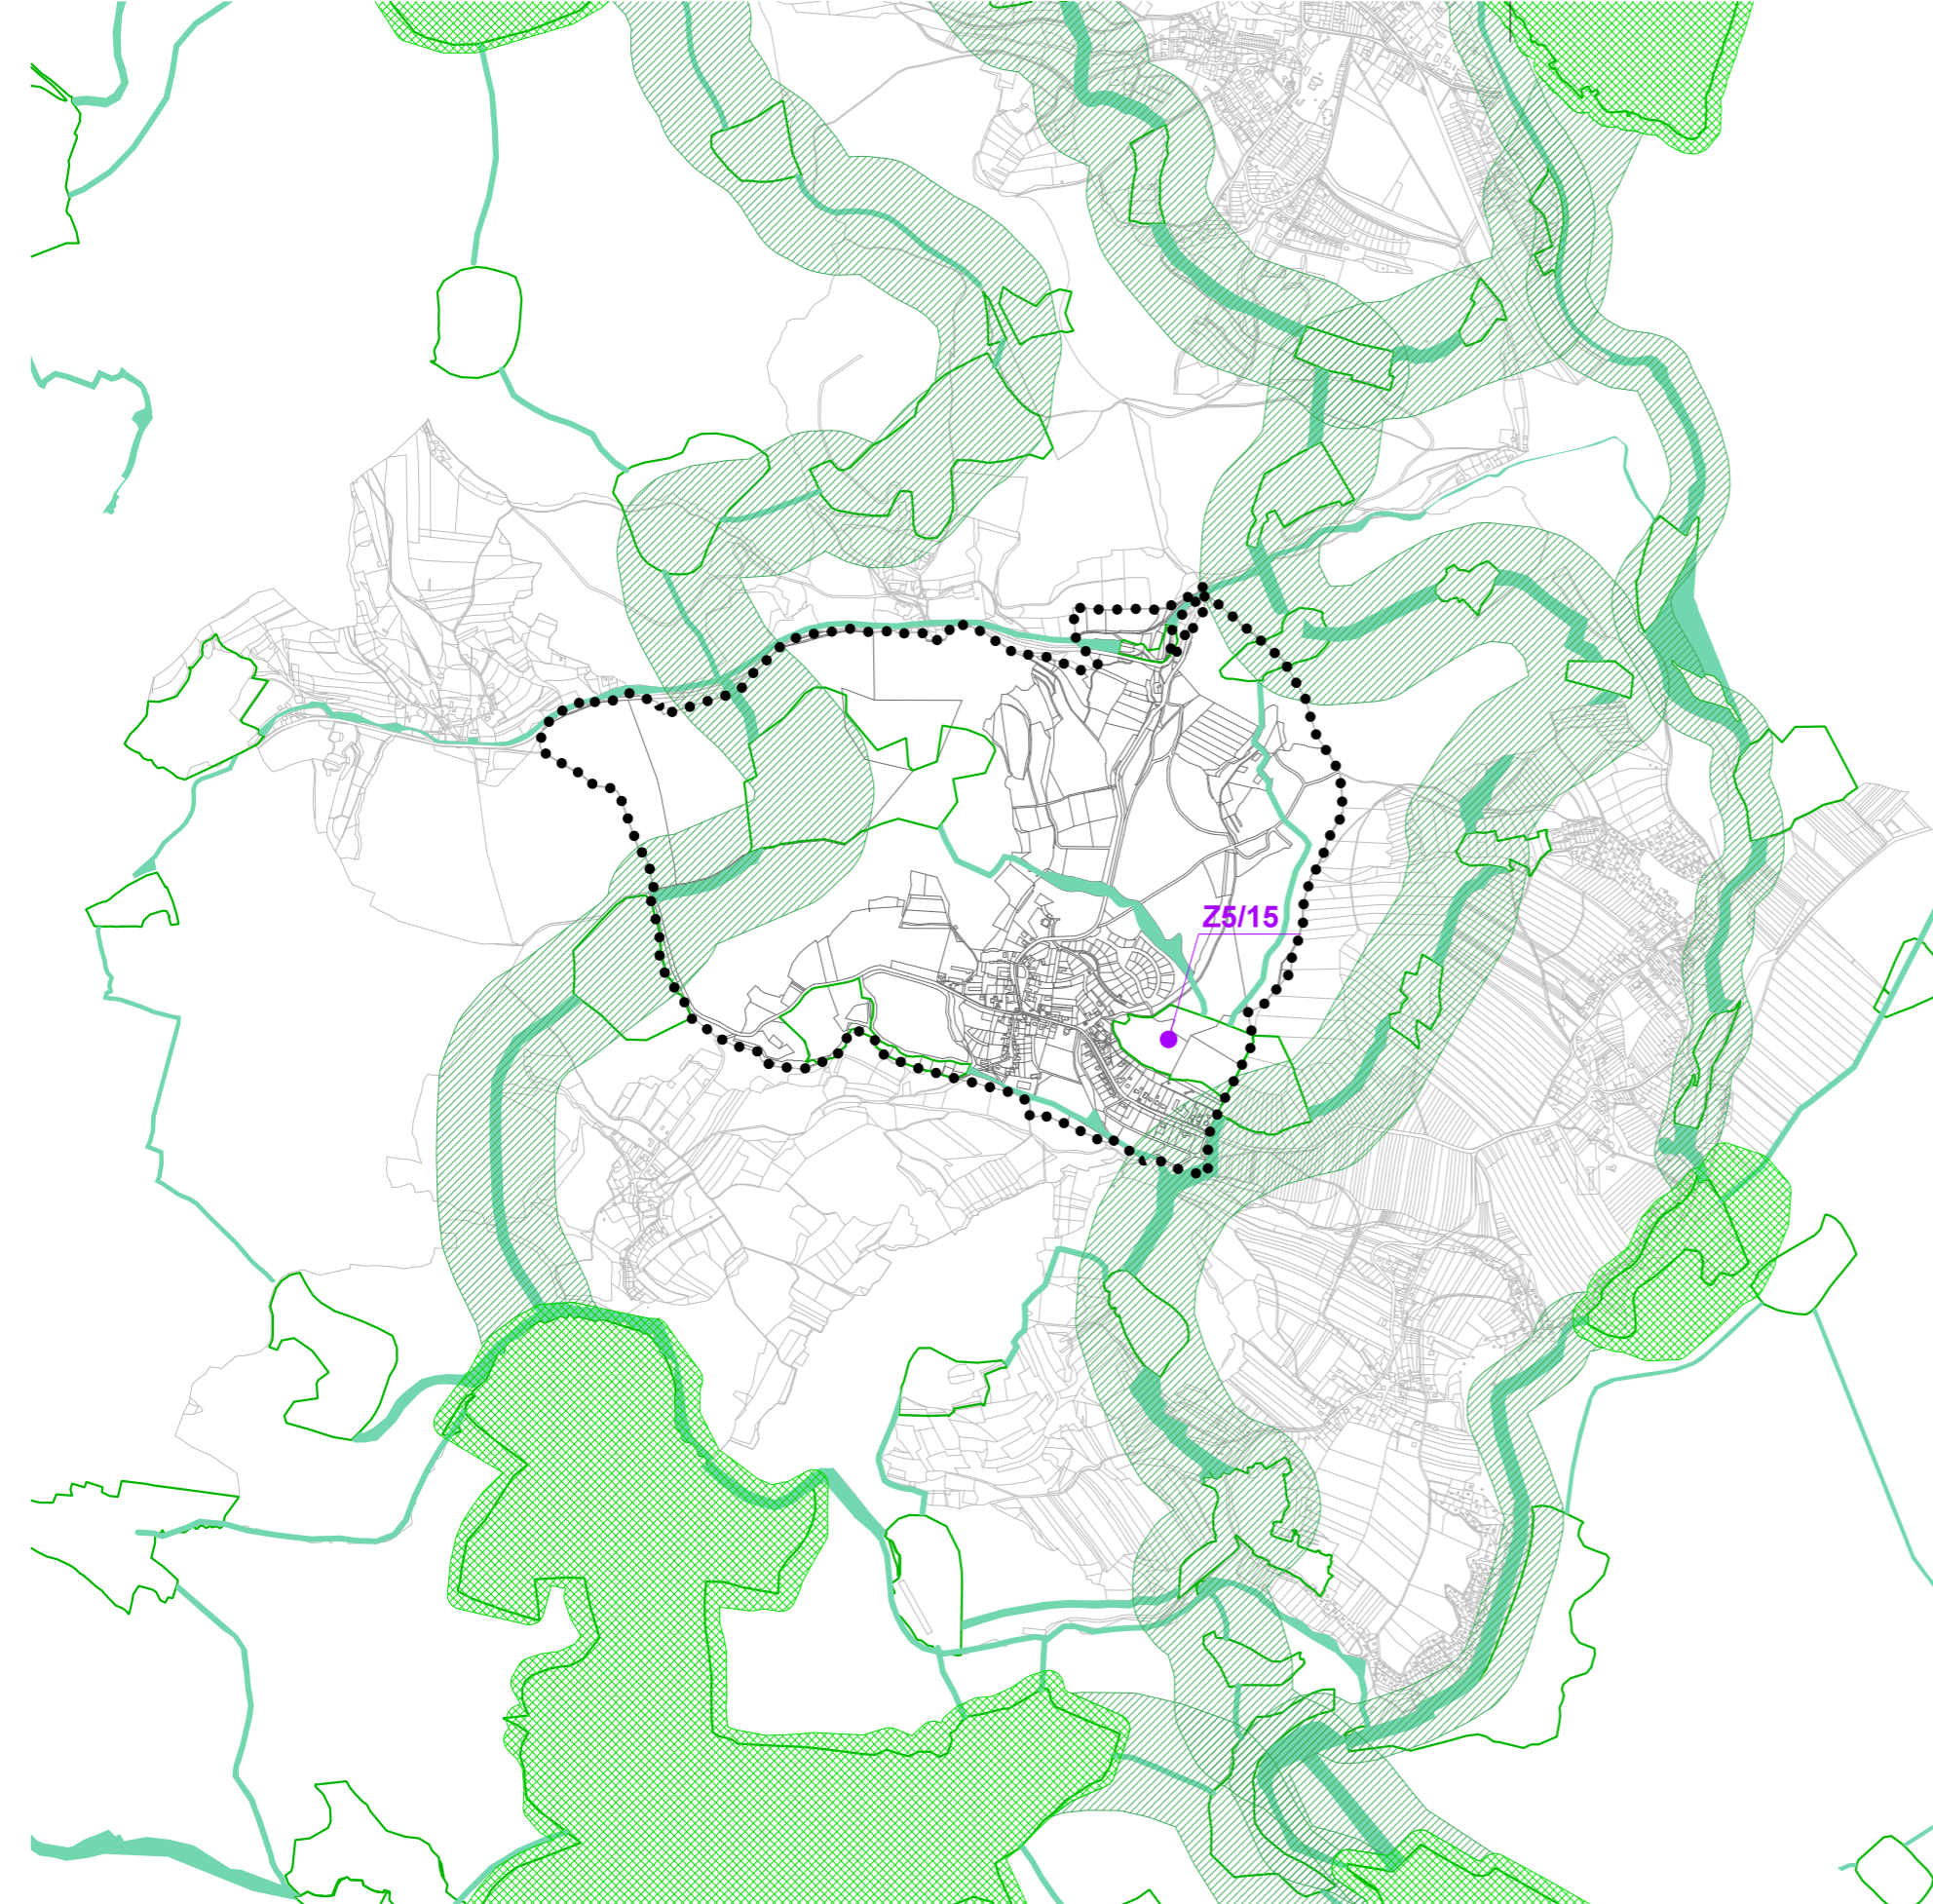

archislužba.cz
ARCHITEKTI

OBJEDNATEL

Obec Vohančice, Vohančice 29, 666 01 Tišnov

POŘIZOVATEL

Mgr. Zdeněk Kundera, OÚ Vohančice, Vohančice 29, 666 01 Tišnov

ZHOTOVITEL

Ing. arch. Lukáš Pecka, Ph.D., autorizovaný architekt ČKA

SPOLUPRÁCE

Ing. arch. Ivana Smětáková

ZMĚNA Č. 5 ÚZEMNÍHO PLÁNU VOHANČICE

VÝKRES ŠIRŠÍCH VZTAHŮ - NÁVRH

D.3

DATUM

březen 2026

MĚŘÍTKO

1 : 25 000

FORMÁT

2 A4