



PŘÍČNÉ PROFILY
M 1:100/100


PF 1 KM 0.0275

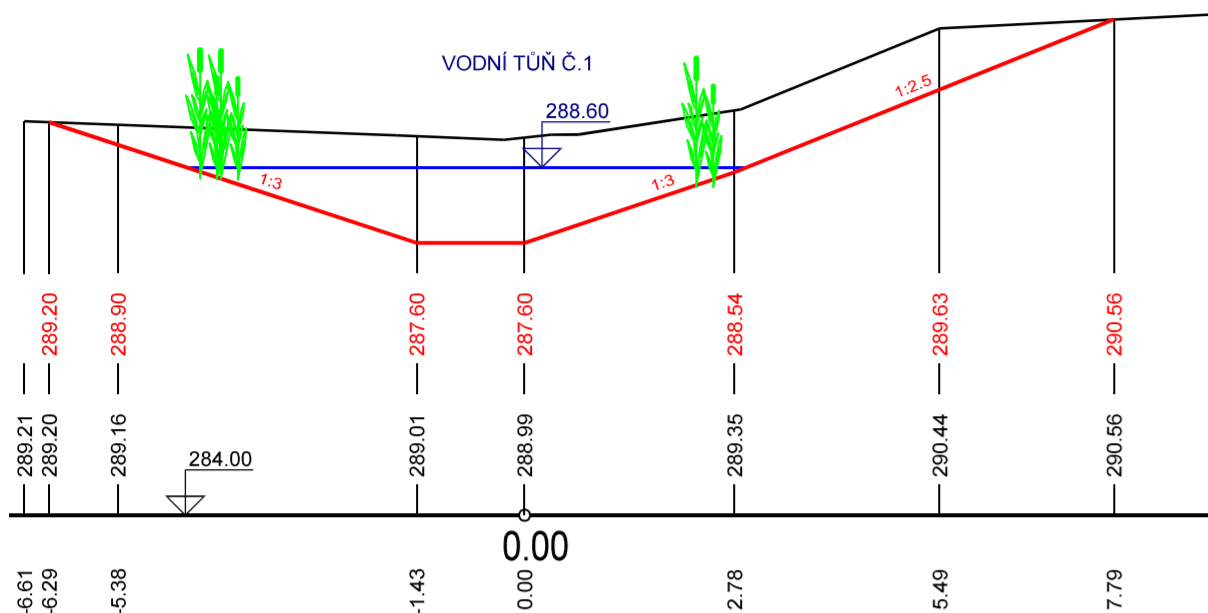


PF 2 KM 0.1166

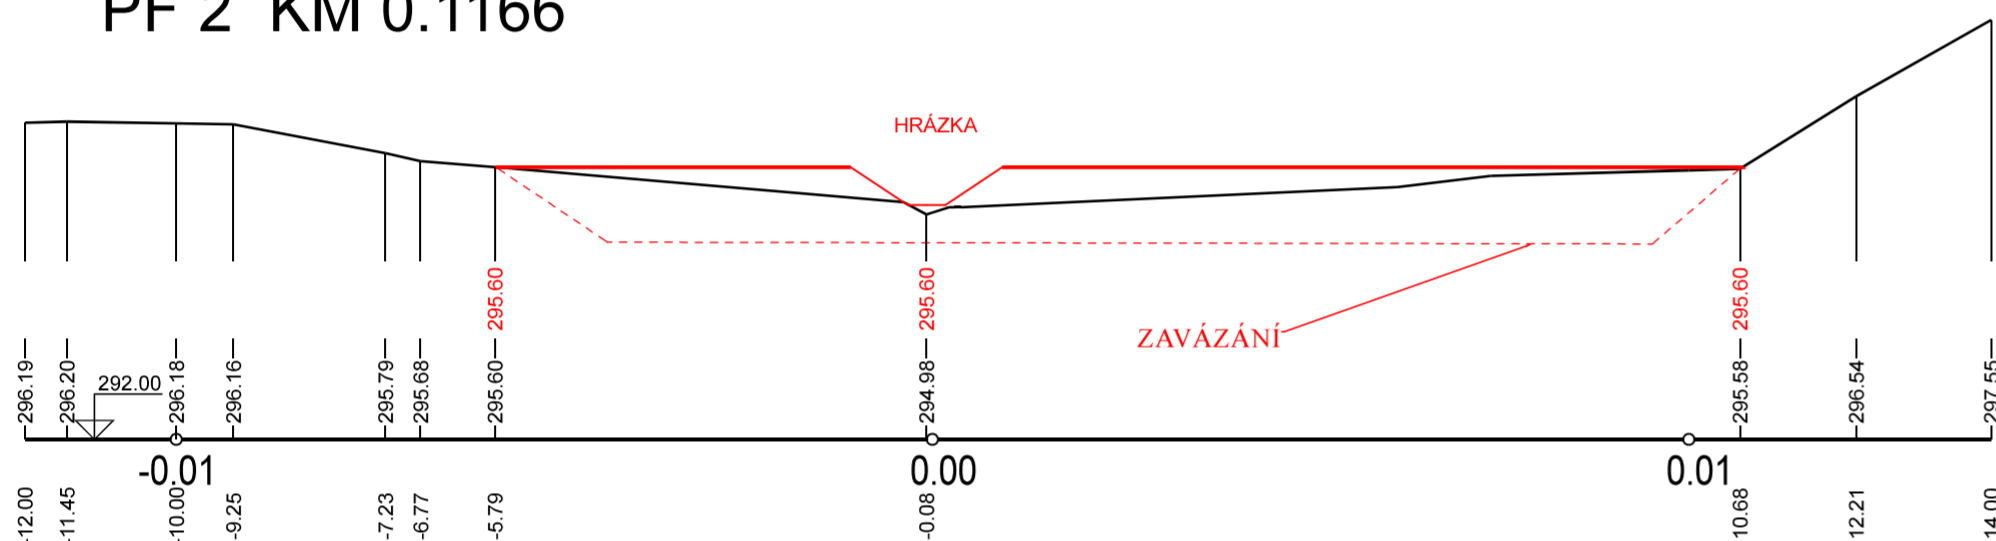


PF 3 KM 0.1234

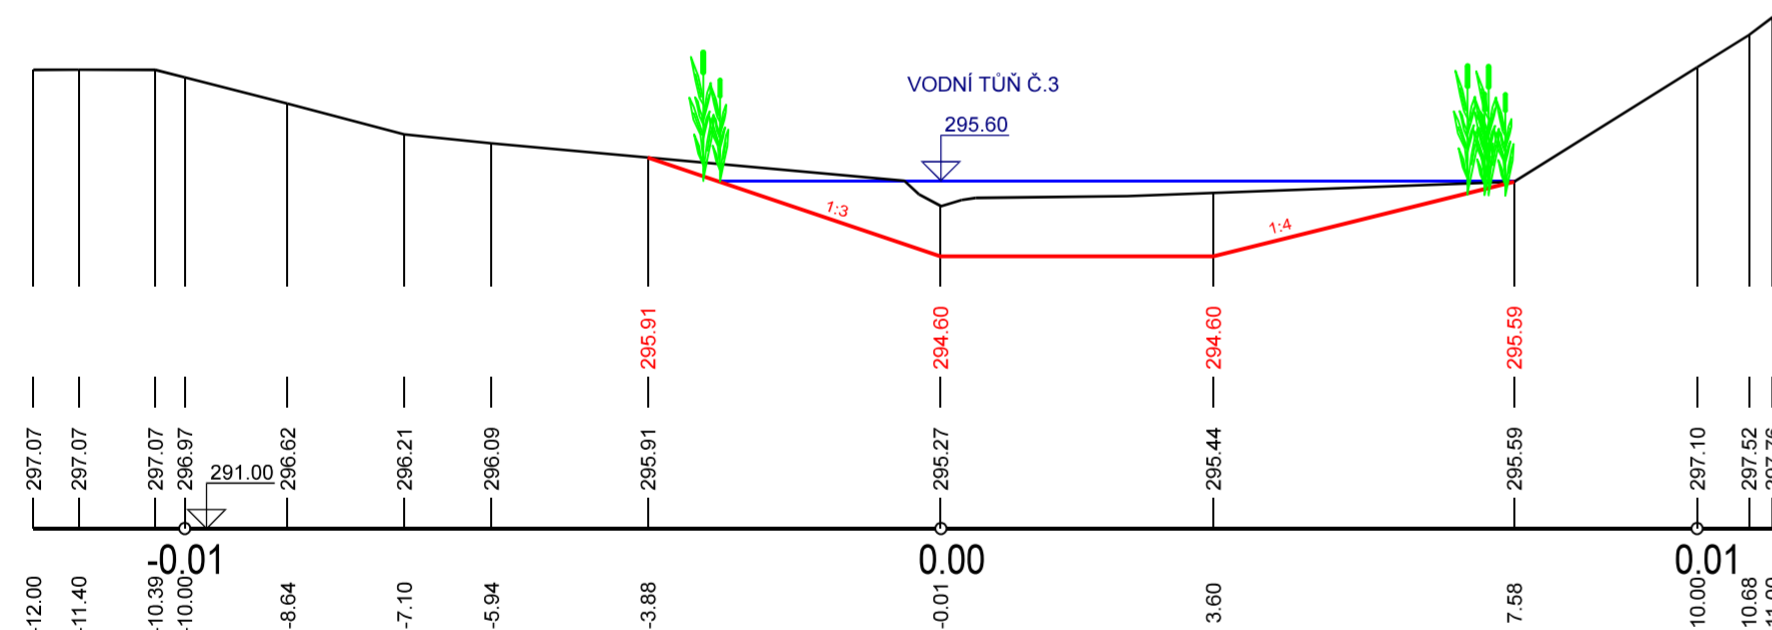


PF 4 KM 0.1271

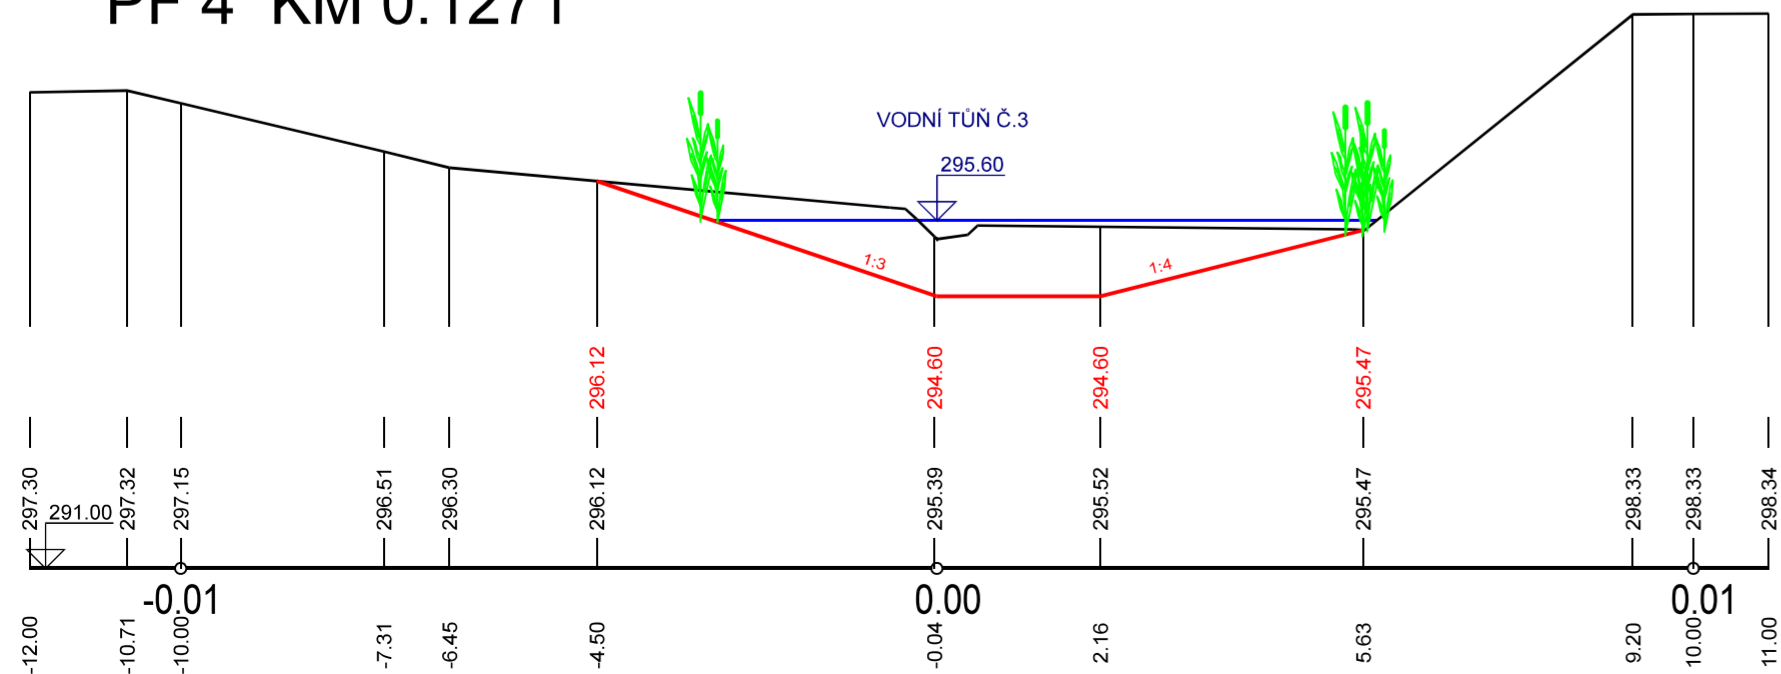


PF 5 KM 0.2287

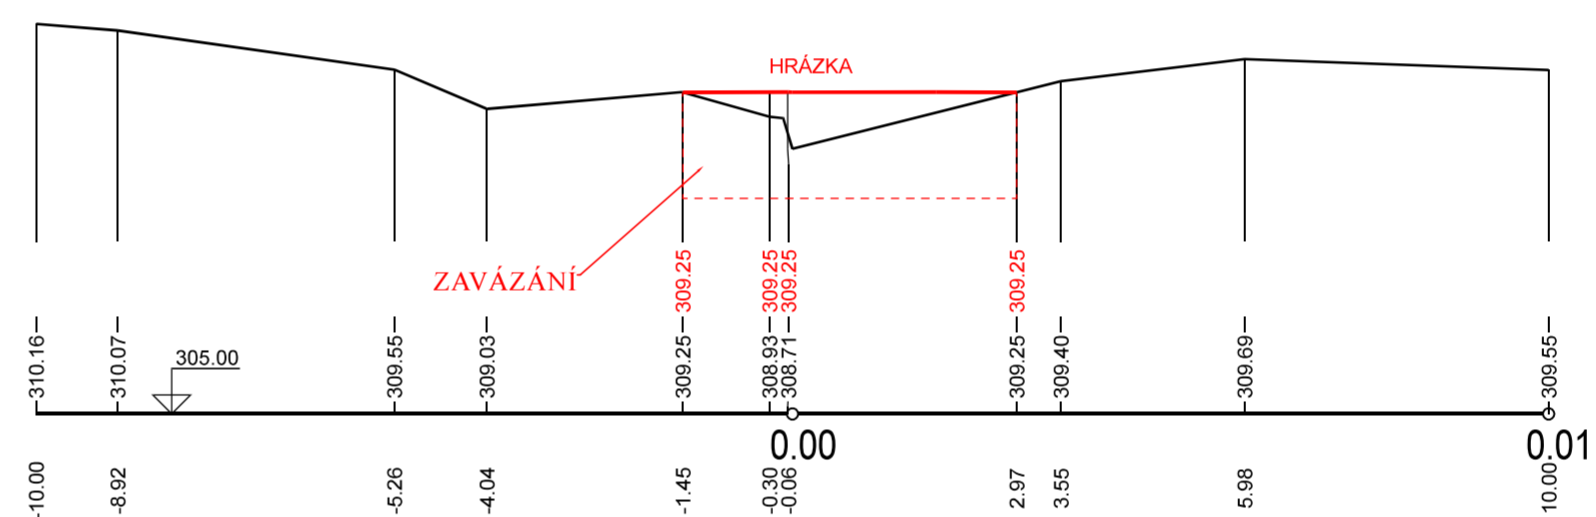

PF 6 KM 0.2598

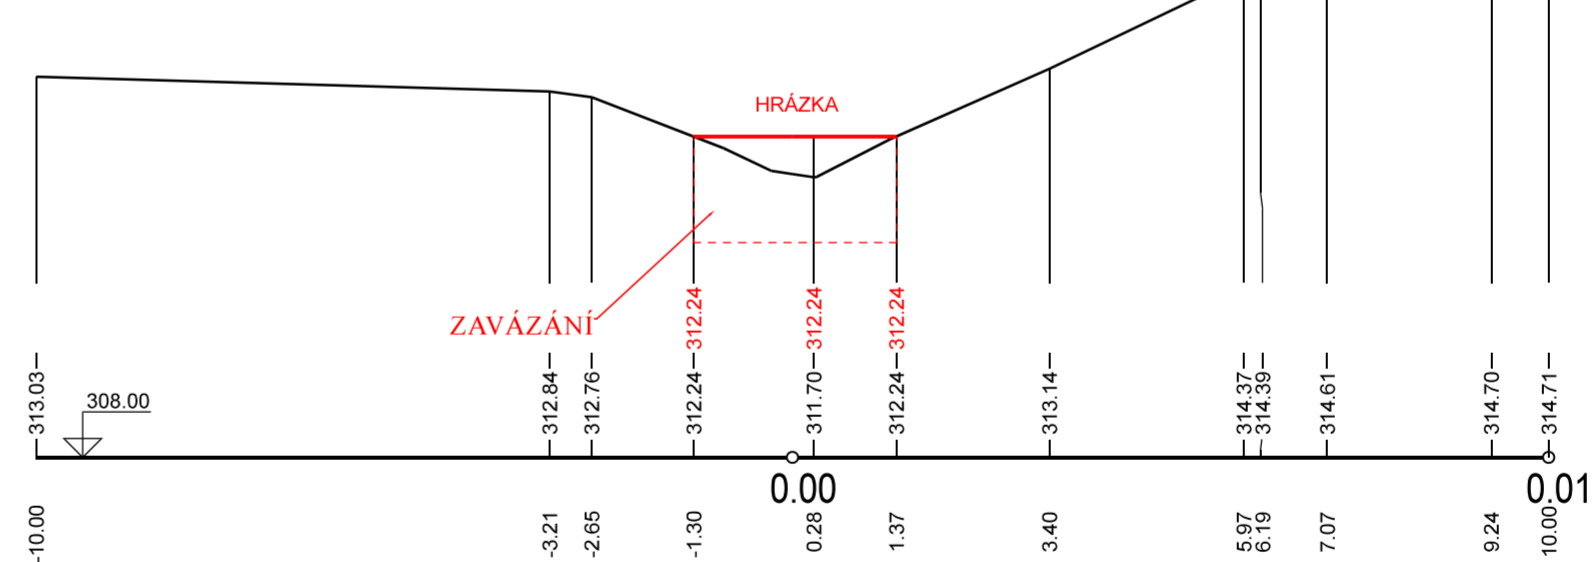

PF 7 KM 0.0100

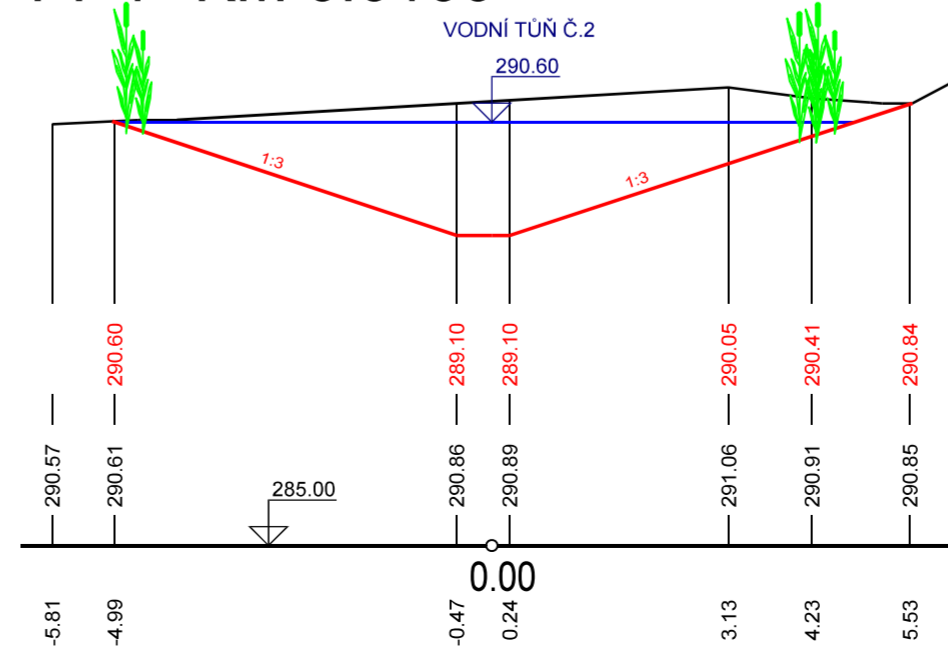

LEGENDA:

- PŮVODNÍ STAV
- NAVRHOVÝ STAV
- PŘEDPOKLÁDANÁ HLADINA

SOUŘADNÝ SYSTÉM: S - JTSK
VÝŠKOVÝ SYSTÉM: BPV

KAT. ÚZEMÍ:	VOHANČICE	VZD INVEST s.r.o. Kpt. Nálepy 2332, Pardubice, 530 02 Projektová a investiční činnost	
OKRES:	BRNO-VENKOV		
KRAJ:	JIHOMORAVSKÝ		
INVESTOR:	OBEC VOHANČICE	PROJEKTANT:	BC. RŮŽIČKA
AKCE:	REVITALIZACE PB PŘÍTOKU HEROLTICKÉHO POTOKA (DRÁBKA)	VED.PROJEKTANT:	ING. DVOŘÁK
		STUPEŇ PD:	DŮR + DSP
		MĚŘITKO:	1:100/100
OBSAH:	PŘÍČNÉ PROFILY	DÁTUM:	08/2021
		PŘÍLOHA Č.:	D.3