



MALÁ VODNÍ NÁDRŽ:

- MAX. HLoubKA 4.3 m
- PLOCHA 3 000 m²
- OTEVŘENÝ POŽERÁK + PŘÍSTUPOVÁ LÁVKA
- LÍC OPEVNĚN LOMOVÝM KAMENEM
- BEZPEČNOSTNÍ PŘELIV + OPEVNĚNÝ SKLUZ
- VZDUŠNÍ LÍC 1:2; NÁVODNÍ LÍC 1:3


PF 1 KM 0.0868

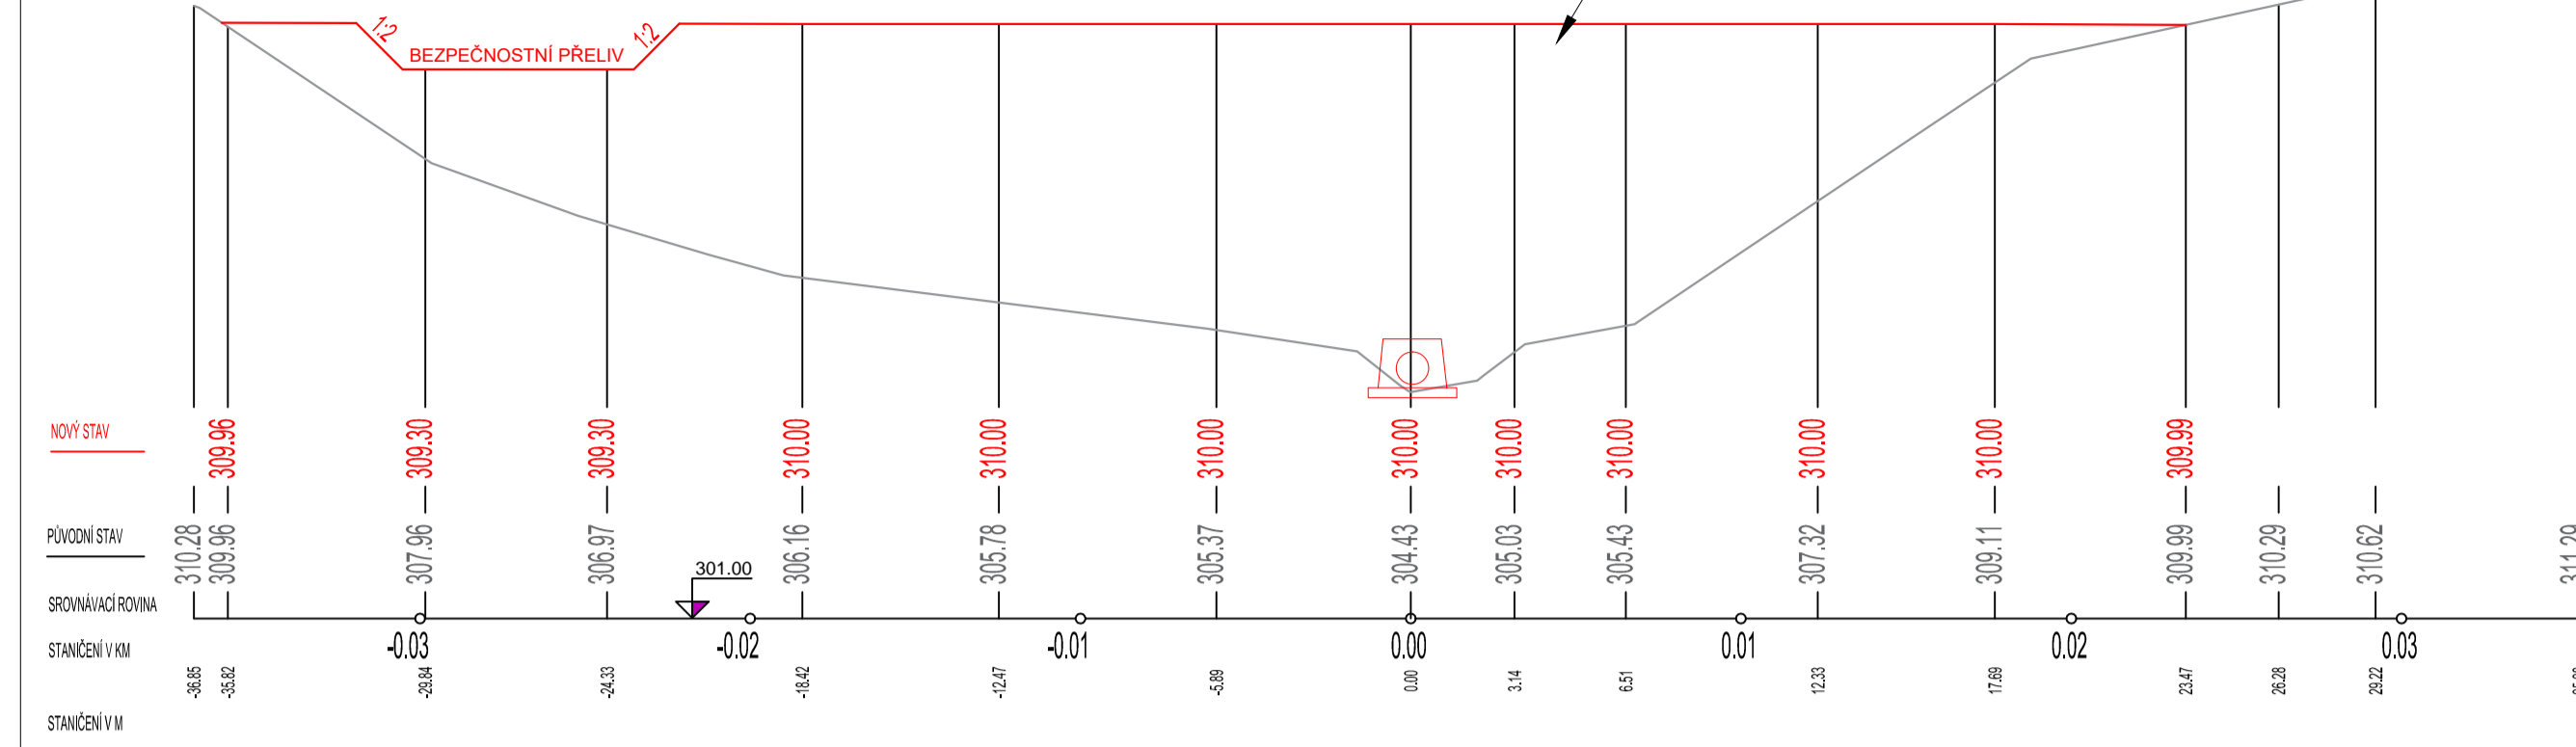

PF 5 KM 0.1350

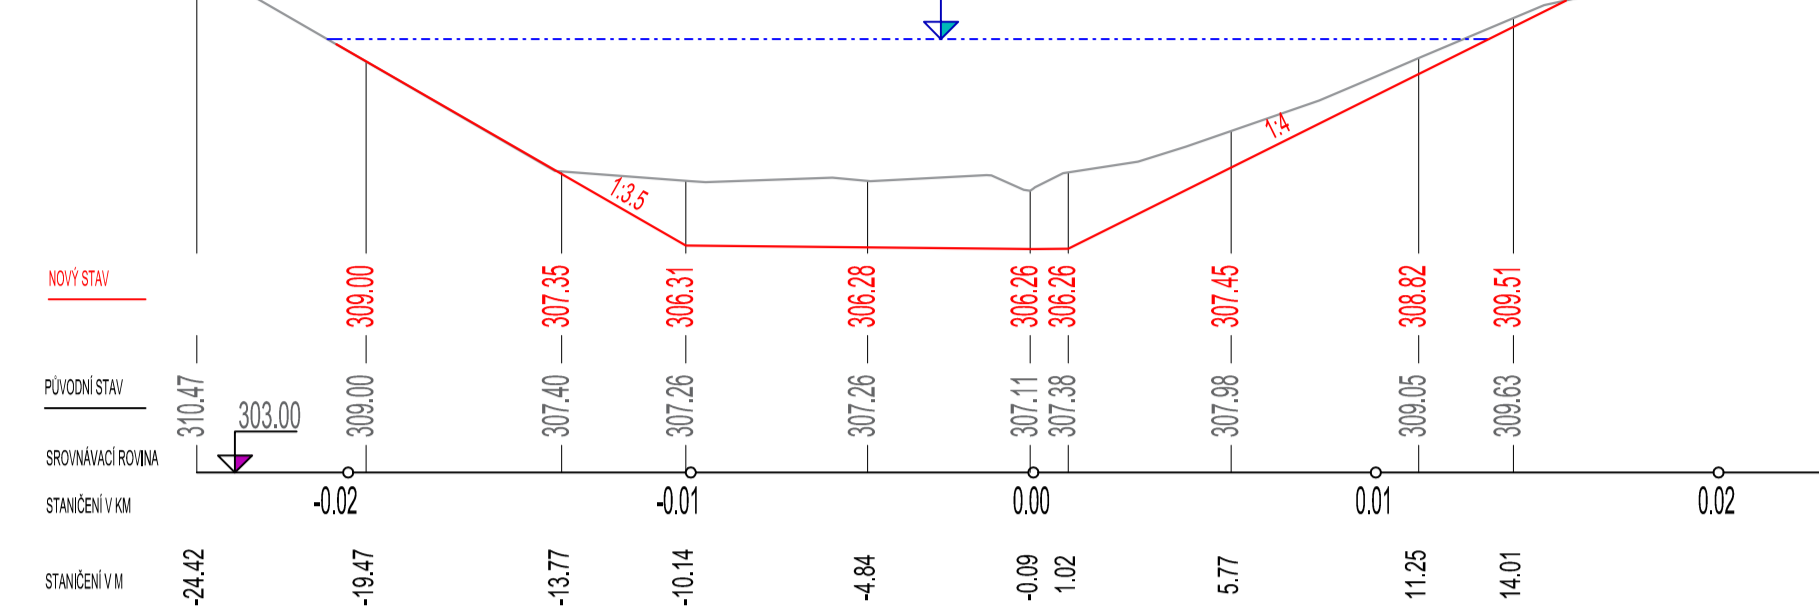

PF 9 KM 0.1777

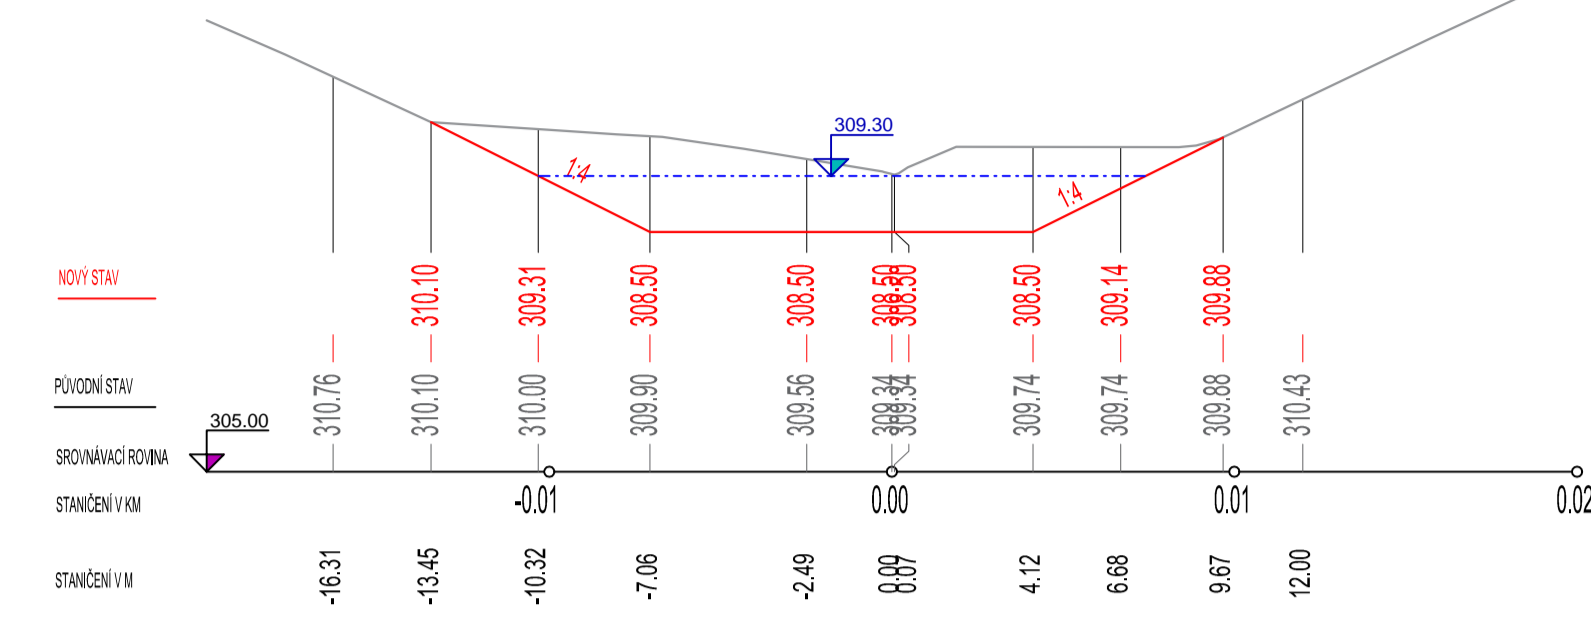

PF 2 KM 0.0884

