PŮDORYS A ŘEZ VÝPUSTNÝM OBJEKTEM
M 1:50

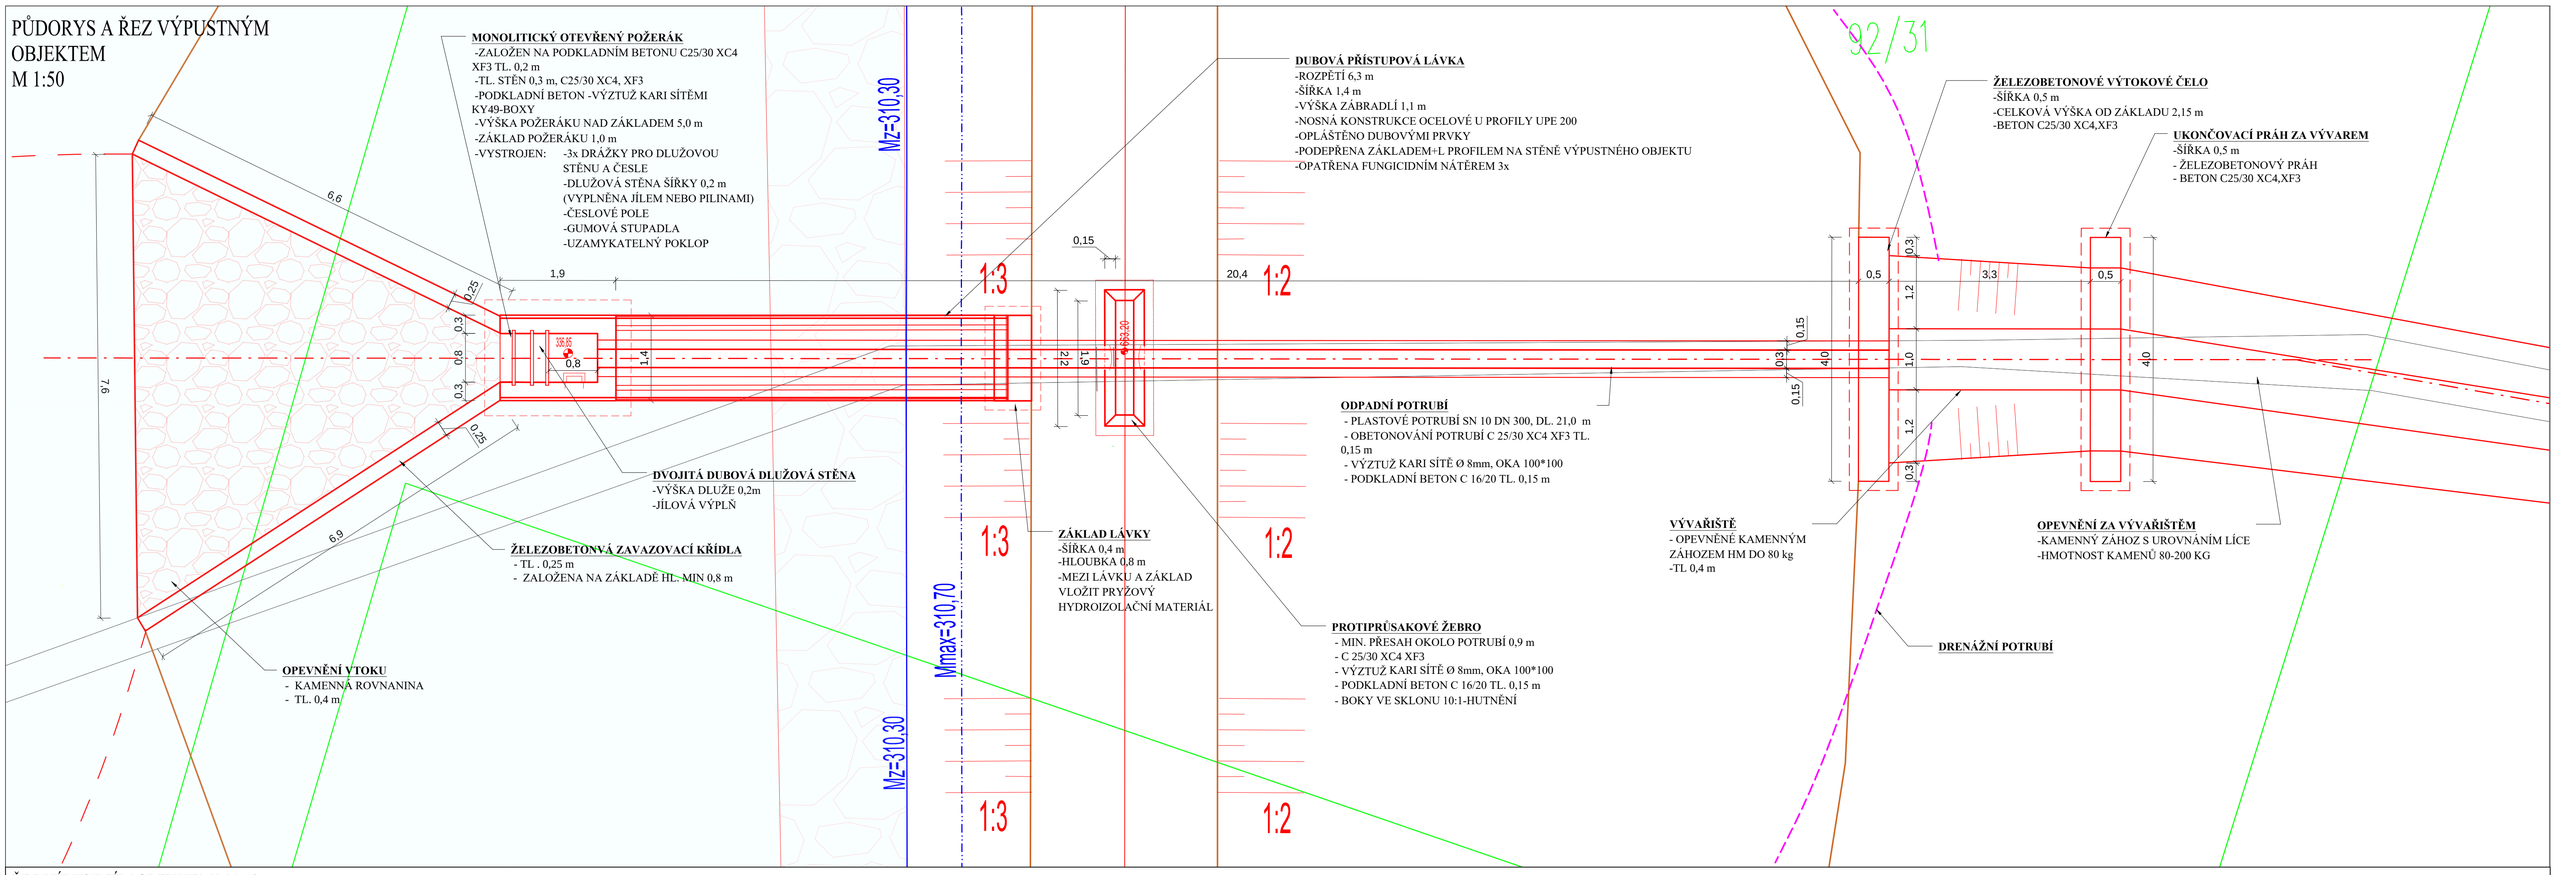

ŘEZ VÝPUSTNÝM OBJEKTEM M 1:50

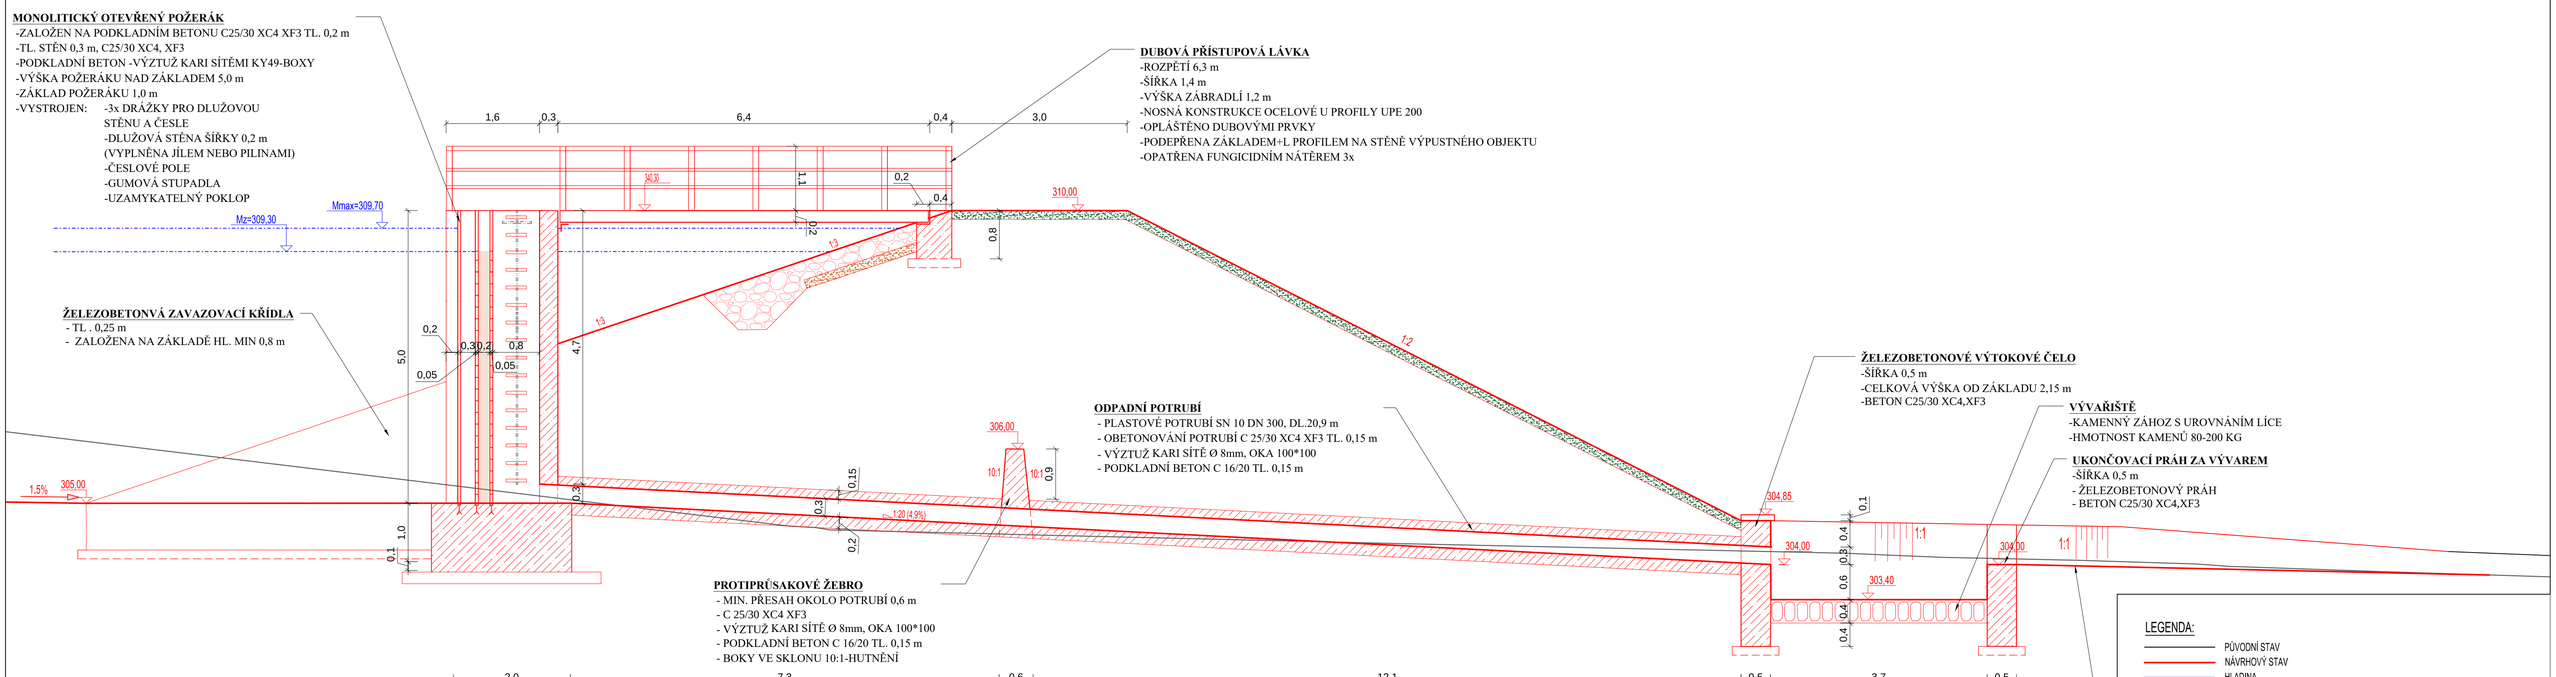

LEGENDA:

- PŮVODNÍ STAV
- NÁVRHOVÝ STAV
- HLADINA

SOUŘADNÝ SYSTÉM: S - JTSK
VÝŠKOVÝ SYSTÉM: BPV

KAT. ÚZEMÍ:	VOHANČICE	VZD INVEST s.r.o. Kpt. Nálepky 2332, Pardubice, 530 02 Projektová a investiční činnost	
OKRES:	BRNO-VENKOV		
KRAJ:	JIHOMORAVSKÝ		
INVESTOR:	OBEC VOHANČICE		
AKCE:	***Studie údolní nivy Heroltického potoka, k.ú. Vohančice***	**PROJEKTANT:**	ING. ŠVÁB
		VED.PROJEKTANT:	ING. DVOŘÁK
		STUPEŇ PD:	DUR+DSP
		MĚŘÍTKO:	1:50
		DATUM:	08/2020
OBSAH:	PŮDORYS A ŘEZ VÝPUSTNÝM OBJEKTEM	**PŘÍLOHA Č.:**	D.5