




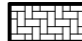


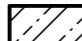
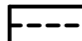
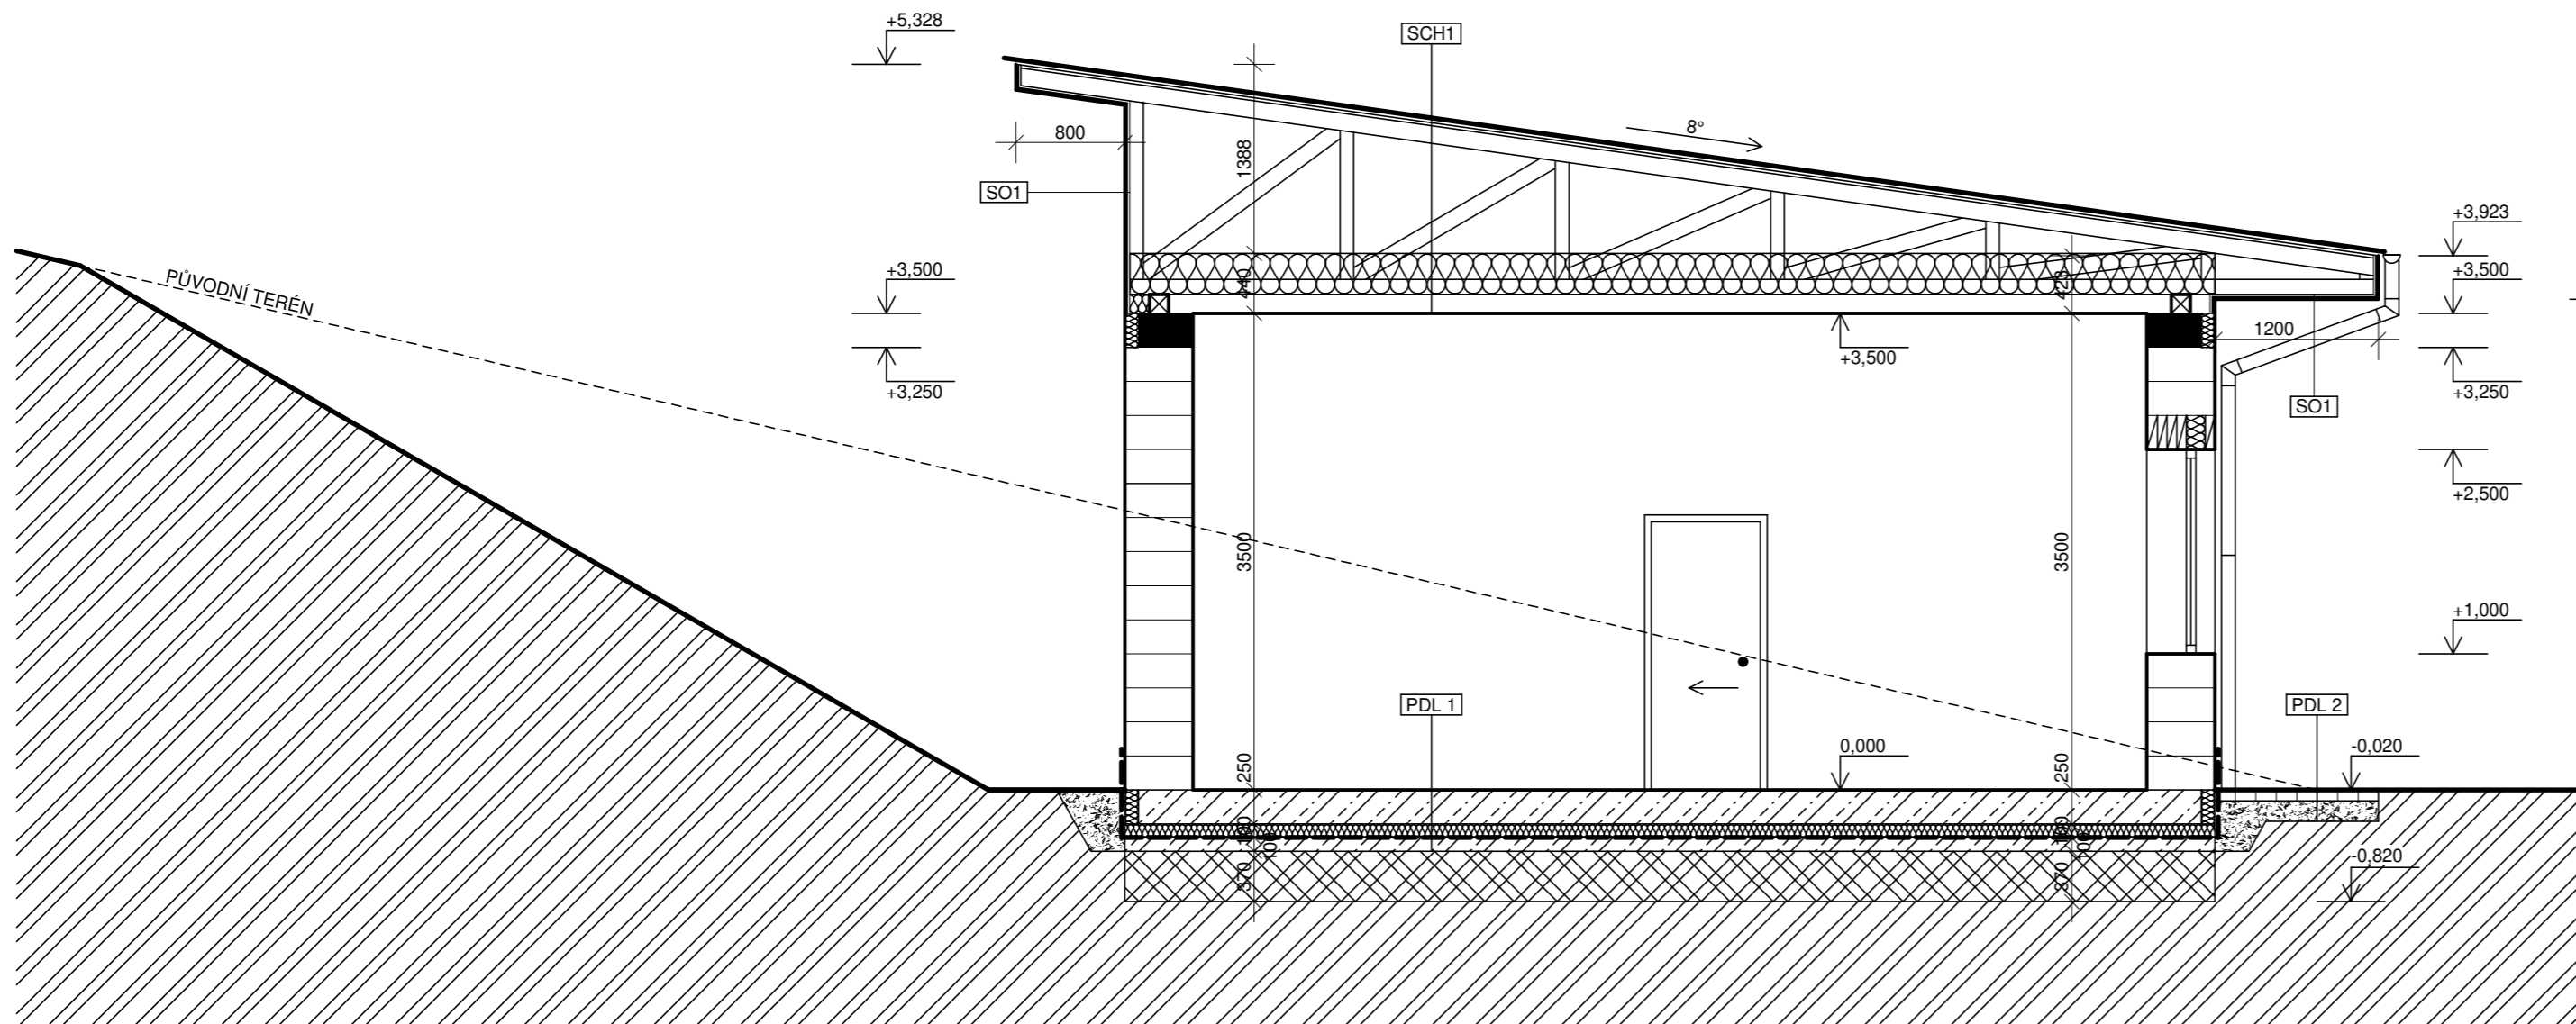



LEGENDA HMOT

-  VNĚJŠÍ OBVODOVÉ ZDIVO POROTHERM 50 EKO+ PROFI tl. 500mm, ROZMĚRY 248x249x500mm
-  VNITŘNÍ NENOSNÉ ZDIVO POROTHERM 11,5, tl. 115mm ROZMĚRY 497x238x115mm
-  TVAROVKA ZE ŠTÍPANÉHO BETONU, OBOUSTRANNÁ, BARVA PŘÍRODNÍ, tl. 200mm
-  ZTRACENÉ BEDNĚNÍ tl. 500mm S KONSTRUKČNÍ VÝZTUŽÍ, VYLITÉ BETONEM
-  TŘÍVRSTVÝ NEREZOVÝ KOMÍNOVÝ SYSTÉM, NAPŘ. SCHIEDEL ICS, PRŮMĚR DLE PŘIPOJOVANÉHO SPOTŘEBIČE
-  BETONOVÁ DLAŽBA
-  ŽB VĚNEC
-  TEPELNÁ IZOLACE
-  ŽB MONOLITICKÁ ZÁKLADOVÁ DESKA, PODKLADNÍ BETON
-  HYDROIZOLACE Z PVC



0,000 = 297,85 m.n.m. B.p.v.

VED.PROJEKTANT : ING. ARCH. I. HALVOVÁ	ZOD.PROJEKTANT : ING. ARCH. I. HALVOVÁ	PROJEKTANT : ING. J. HALVA	KRESLIL : T. PLÁNKA	DOLNÍ 38 ŽDÁR NAD SÁZAVOU TEL. 777 939396 halvova@halva.org IČO 10116443	 ATELIER HALVA
INVESTOR: Obec Vohančice, č. p. 29, 66601 Vohančice				DATUM	12 / 2020
K.Ú. Vohančice		KRAJ: Jihomoravský		STUPEŇ	DŮR+DSP
KOMUNITNÍ DŮM - SPORTOVNÍ ZÁZEMÍ PRO HŘIŠTĚ, Vohančice parc. č. 127/1				MĚŘITKO	1 : 50
				ARCHIVNÍ ČÍSLO	45-20-VO
ŘEZ AA				ČÍSLO VÝKRESU	D.1.1.B.3