


KATASTRÁLNÍ SITUAČNÍ VÝKRES
M 1:1000

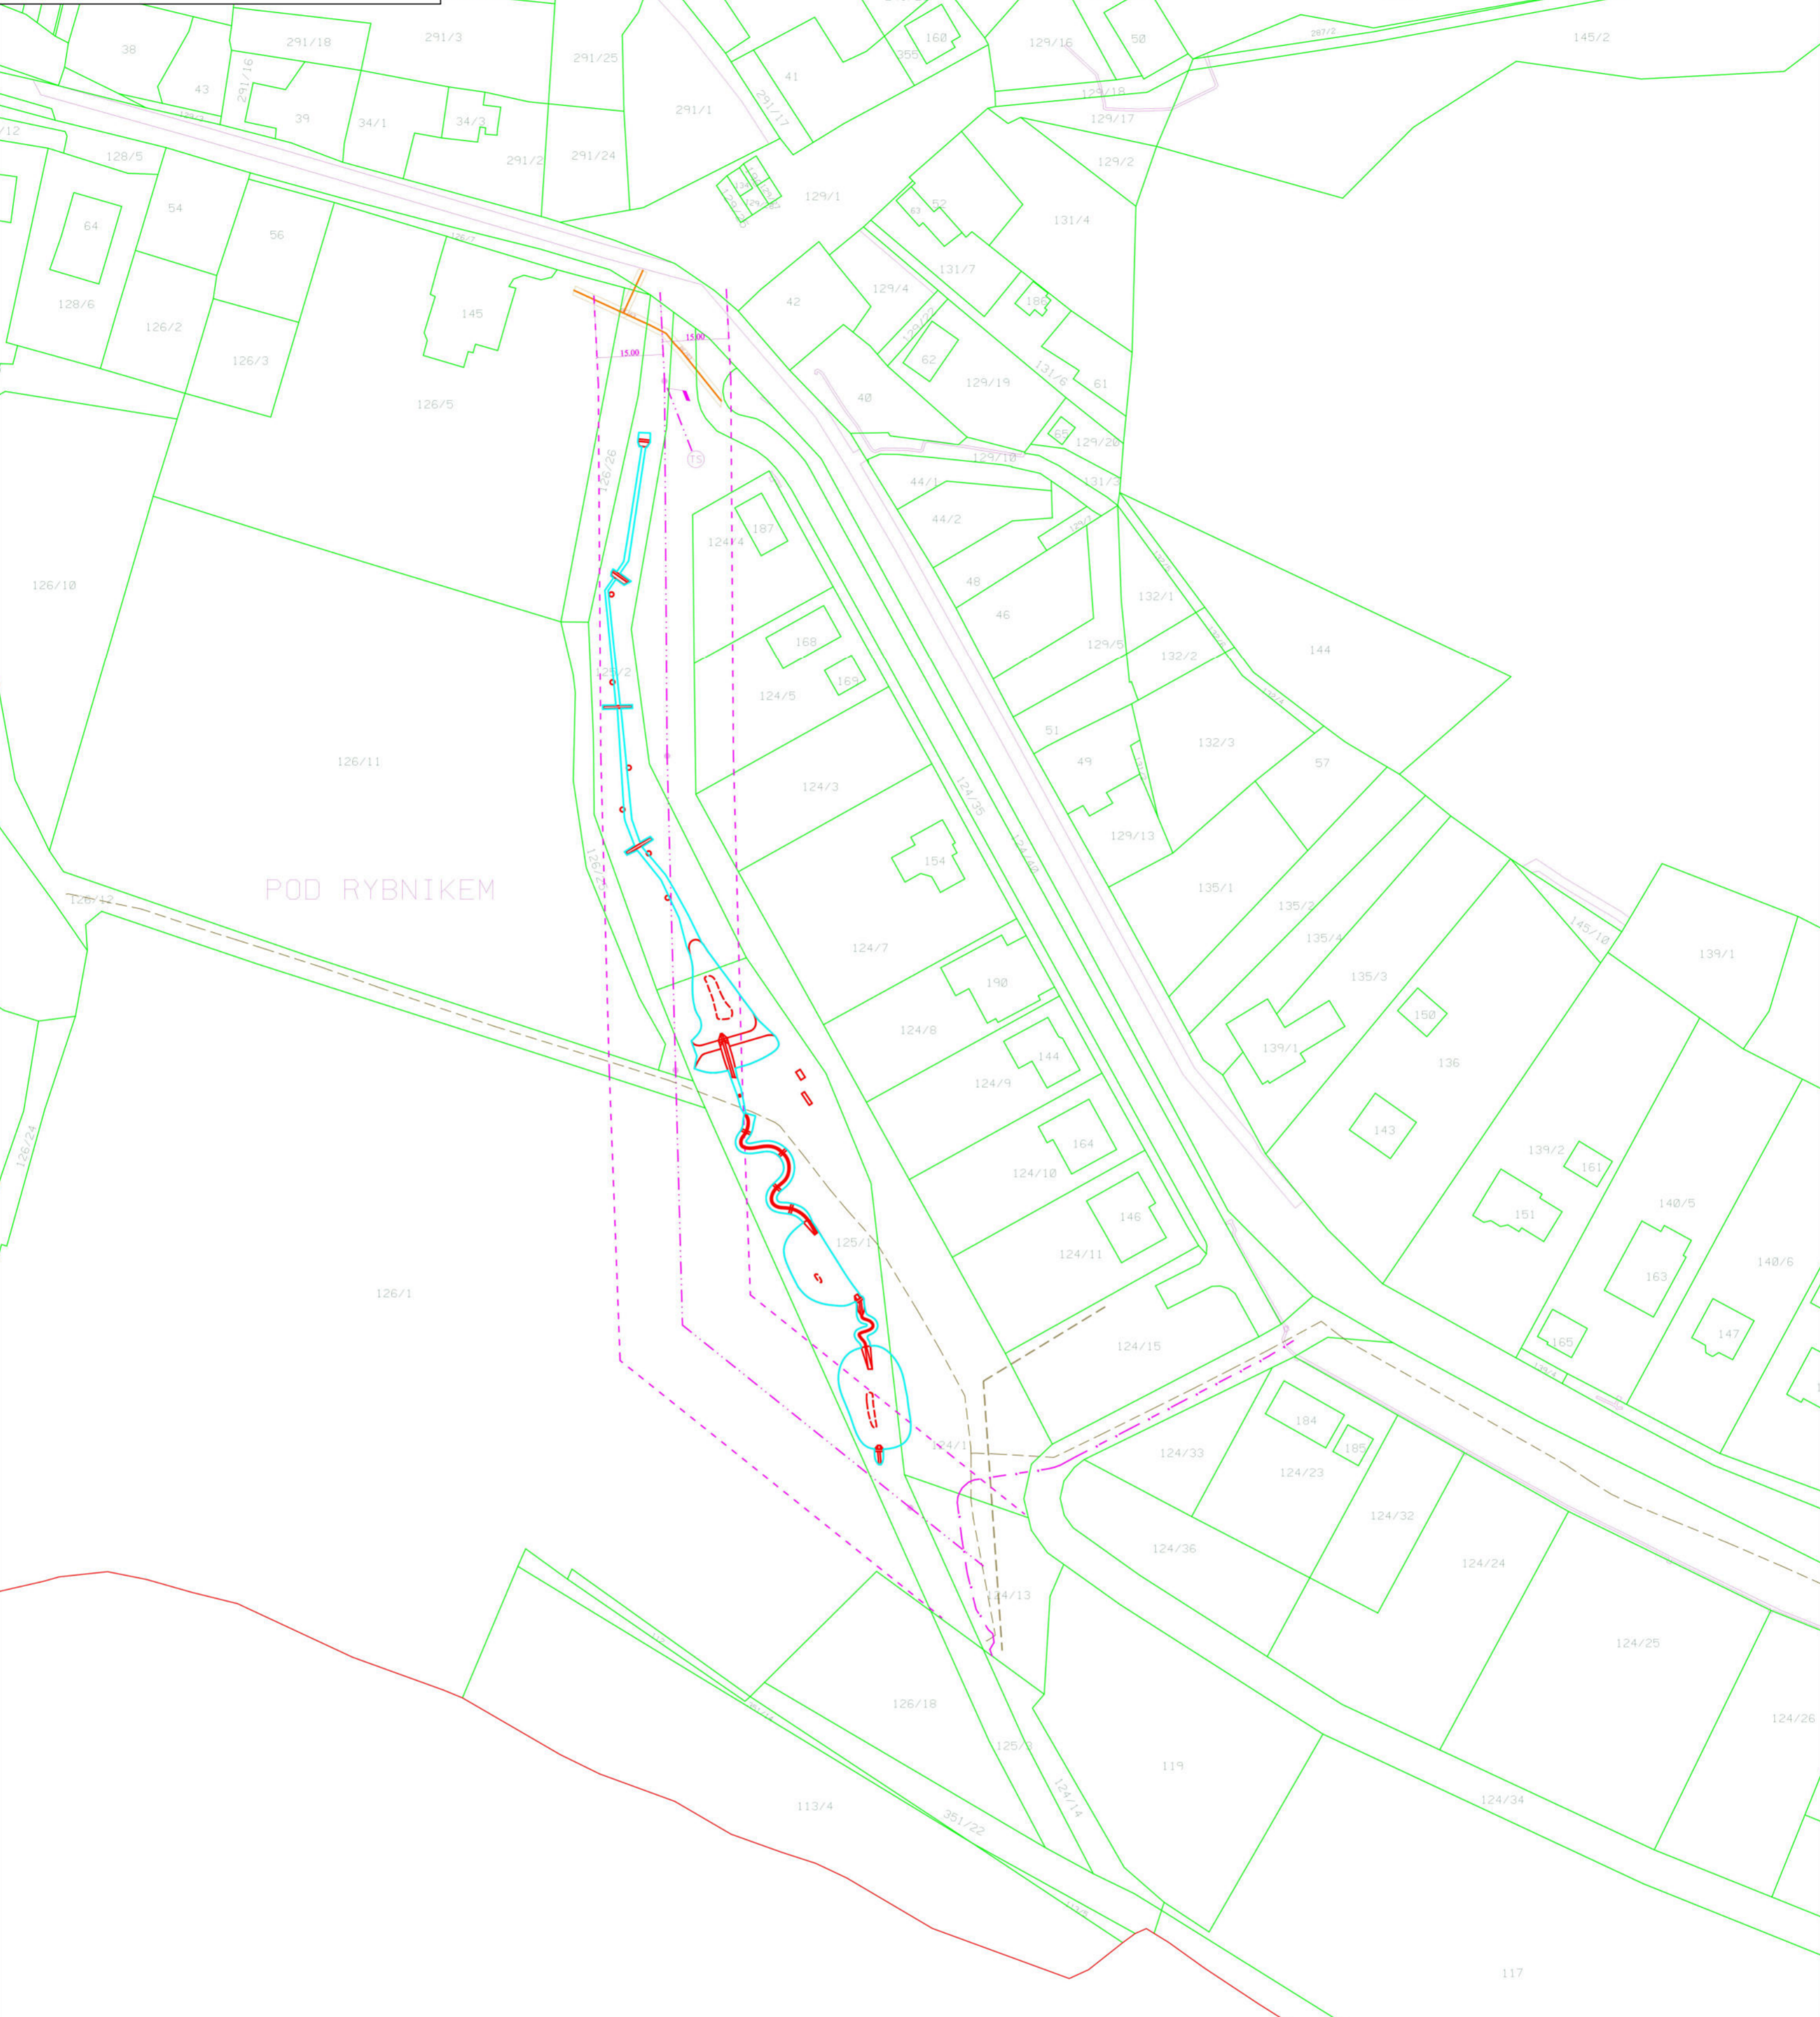

POD RYBNÍKEM

LEGENDA:

- HRANICE KN
- NÁVRHOVÝ STAV
- 5264 PARCELNÍ ČÍSLA
- PLOCHA
- REKONSTRUOVANÁ PLOCHA
- PLOCHA 1120 m²
- OPTICKÝ KABEL
- TLAKOVÁ KANALIZACE DN 80
- - - NADZEMNÍ VEDENÍ VN
- PODZEMNÍ STŘEDOTLAKÝ PLYNOVOD
- - - ELEKTRICKÝ KABEL



SOUŘADNÝ SYSTÉM: S - JTSK
VÝŠKOVÝ SYSTÉM: BPV

SEZNAM DOTČENÝCH POZEMKŮ:

Číslo parcely KN	Druh pozemku	Způsob využití	Vlastník pozemku	Číslo LV	Celková výměra
125/2	ostaní plocha	neplodná půda	Obec Vohančice, č. p. 29, 66601 Vohančice	1	1924
125/1	vodní plocha	koryto vodního toku přirozené nebo upravené	Obec Vohančice, č. p. 29, 66601 Vohančice	1	3012
124/1	orná půda		Obec Vohančice, č. p. 29, 66601 Vohančice	1	4008

KAT. ÚZEMÍ:	VOHANČICE	VZD INVEST <small>Kpt. Nálepky 2332, Pardubice, 530 02 Projektová a investiční činnost</small>	
OKRES:	BRNO-VENKOV		
KRAJ:	JIHOMORAVSKÝ		
INVESTOR:	OBEC VOHANČICE		
AKCE:	REVITALIZACE PB PŘÍTOKU HEROLTICKÉHO POTOKA (DRÁBKÁ)	PROJEKTANT:	BC. RŮŽIČKA
		VED.PROJEKTANT:	ING. DVORÁK
		STUPEŇ PD:	DŮR + DSP
		MĚŘÍTKO:	1:1000
		DATUM:	08/2021
OBSAH:	KATASTRÁLNÍ SITUAČNÍ VÝKRES	PŘÍLOHA Č.:	C.2