


PODÉLNÝ PROFIL
M 1:250/100

OKRES	BRNO-VENKOV
K.Ú.	VOHANČICE
DRUH POVRCHU	VODNÍ PLOCHA

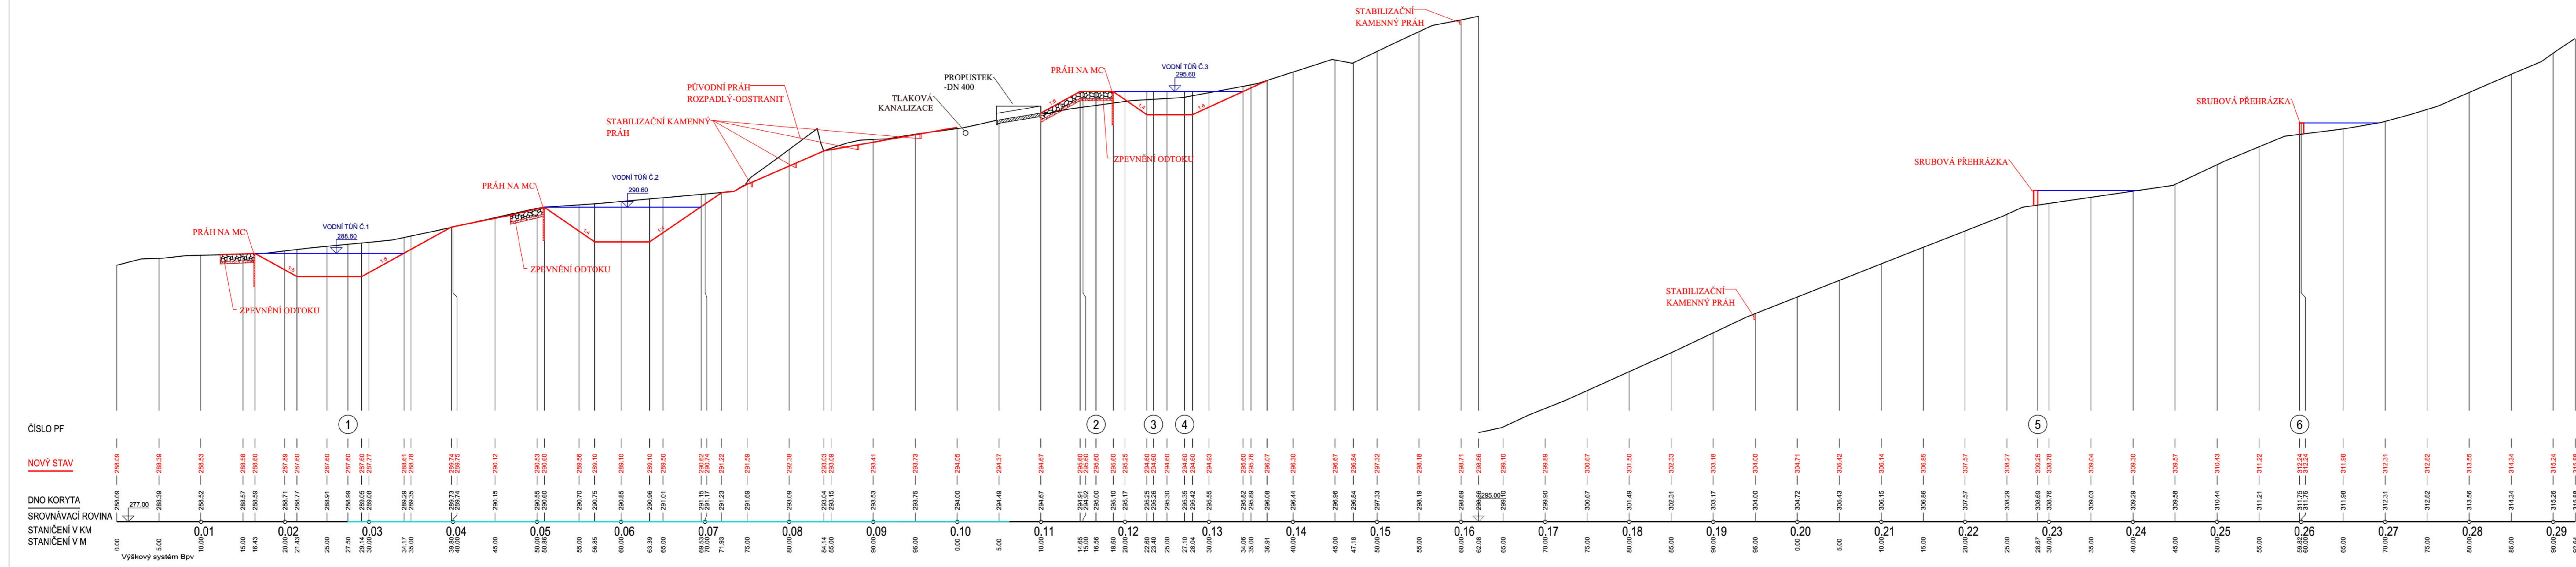

LEGENDA:

- PŮVODNÍ STAV
- NÁVRHOVÝ STAV
- PŘEDPOKLÁDANÁ HLADINA

SOUŘADNÝ SYSTÉM: S - JTSK
VÝŠKOVÝ SYSTÉM: BPV

KAT. ÚZEMÍ:	VOHANČICE	
OKRES:	BRNO-VENKOV	
KRAJ:	JIHOHMORAVSKÝ	
INVESTOR:	OBEC VOHANČICE	
AKCE:	REVITALIZACE PB PŘÍTOKU HEROLTICKÉHO POTOKA (DRÁBKÁ)	
OBSAH:	PODÉLNÝ PROFIL I	Kpt. Nálepy 2332, Purbovice, 530 02 Projektová a investiční činnost PROJEKTANT: IBC RŮŽIČKA VED.PROJEKTANT: ING. DVORÁK STUPEŇ PD: DŮR + DSP MĚŘÍTKO: 1:250/100 DATUM: 08/2021 PŘÍLOHA Č.: D.2.1