


PODÉLNÝ PROFIL  
M 1:500/100

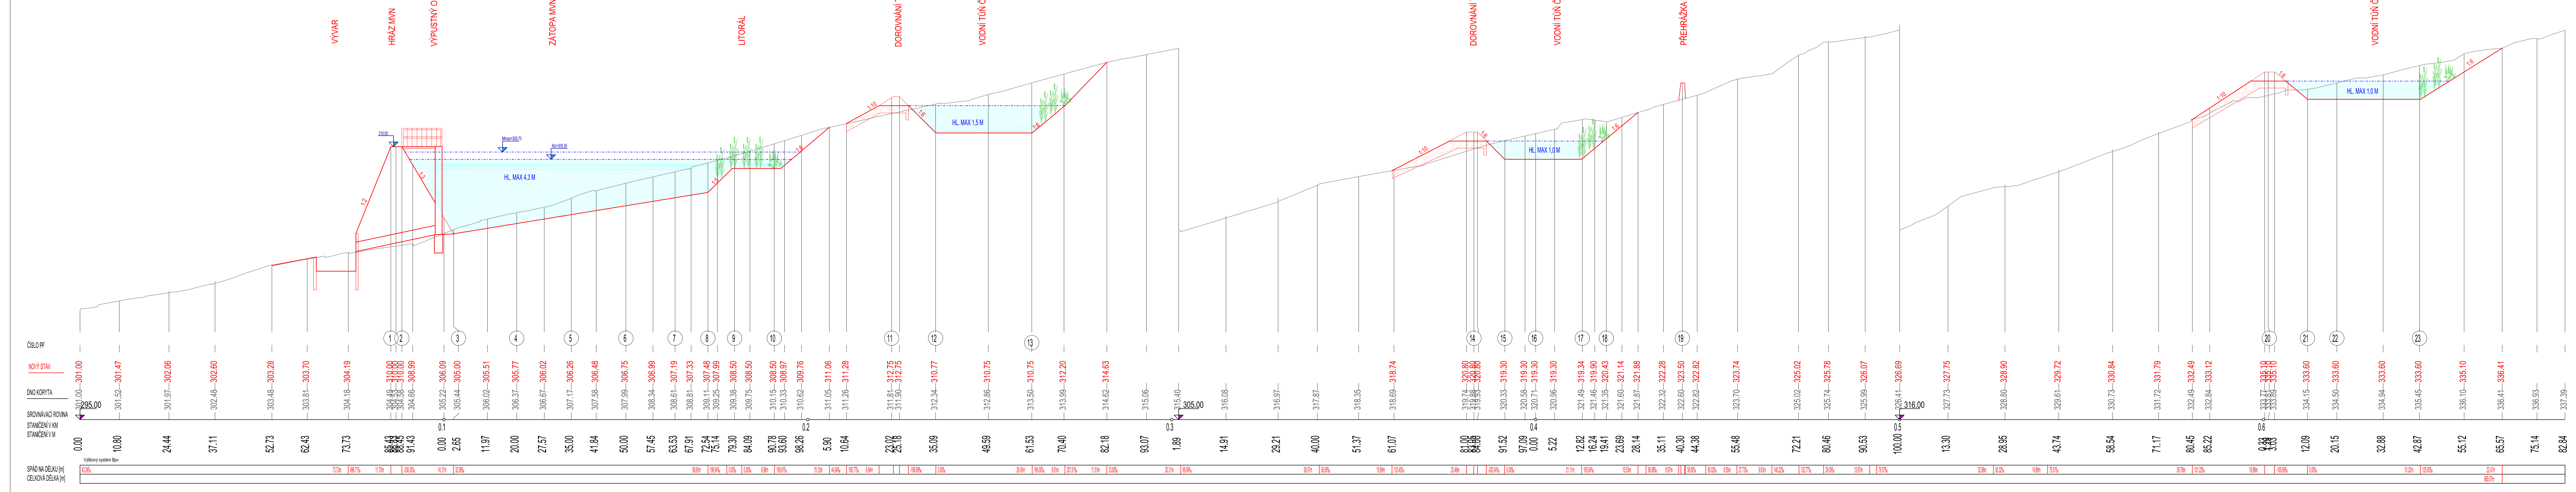

**LEGENDA:**

- PŮVODNÍ STAV
- NÁVRHOVÝ STAV
- HLADINA
- SOUŘADNÝ SYSTÉM: S - JTSK
- VÝŠKOVÝ SYSTÉM: BPV

KAT. ÚZEMÍ:	VOHANČICE	
OKRES:	BRNO-VENKOV	
KRAJ:	JIHOMORAVSKÝ	
INVESTOR:	OBEC VOHANČICE	
AKCE:	Studie údolní nivy Heroltického potoka, k.ú. Vohančice	PROJEKTANT: ING. ŠVÁB VED.PROJEKTANT: ING. DVOŘÁK STUPEŇ PD: DUR+DSP MĚŘÍTKO: 1:500 DATUM: 08/2020
OBSAH:	PODÉLNÝ PROFIL	PŘÍLOHA Č.: D.2