


PROTIEROZNÍ VAL I

PROTIEROZNÍ VAL II

PROTIEROZNÍ VAL III

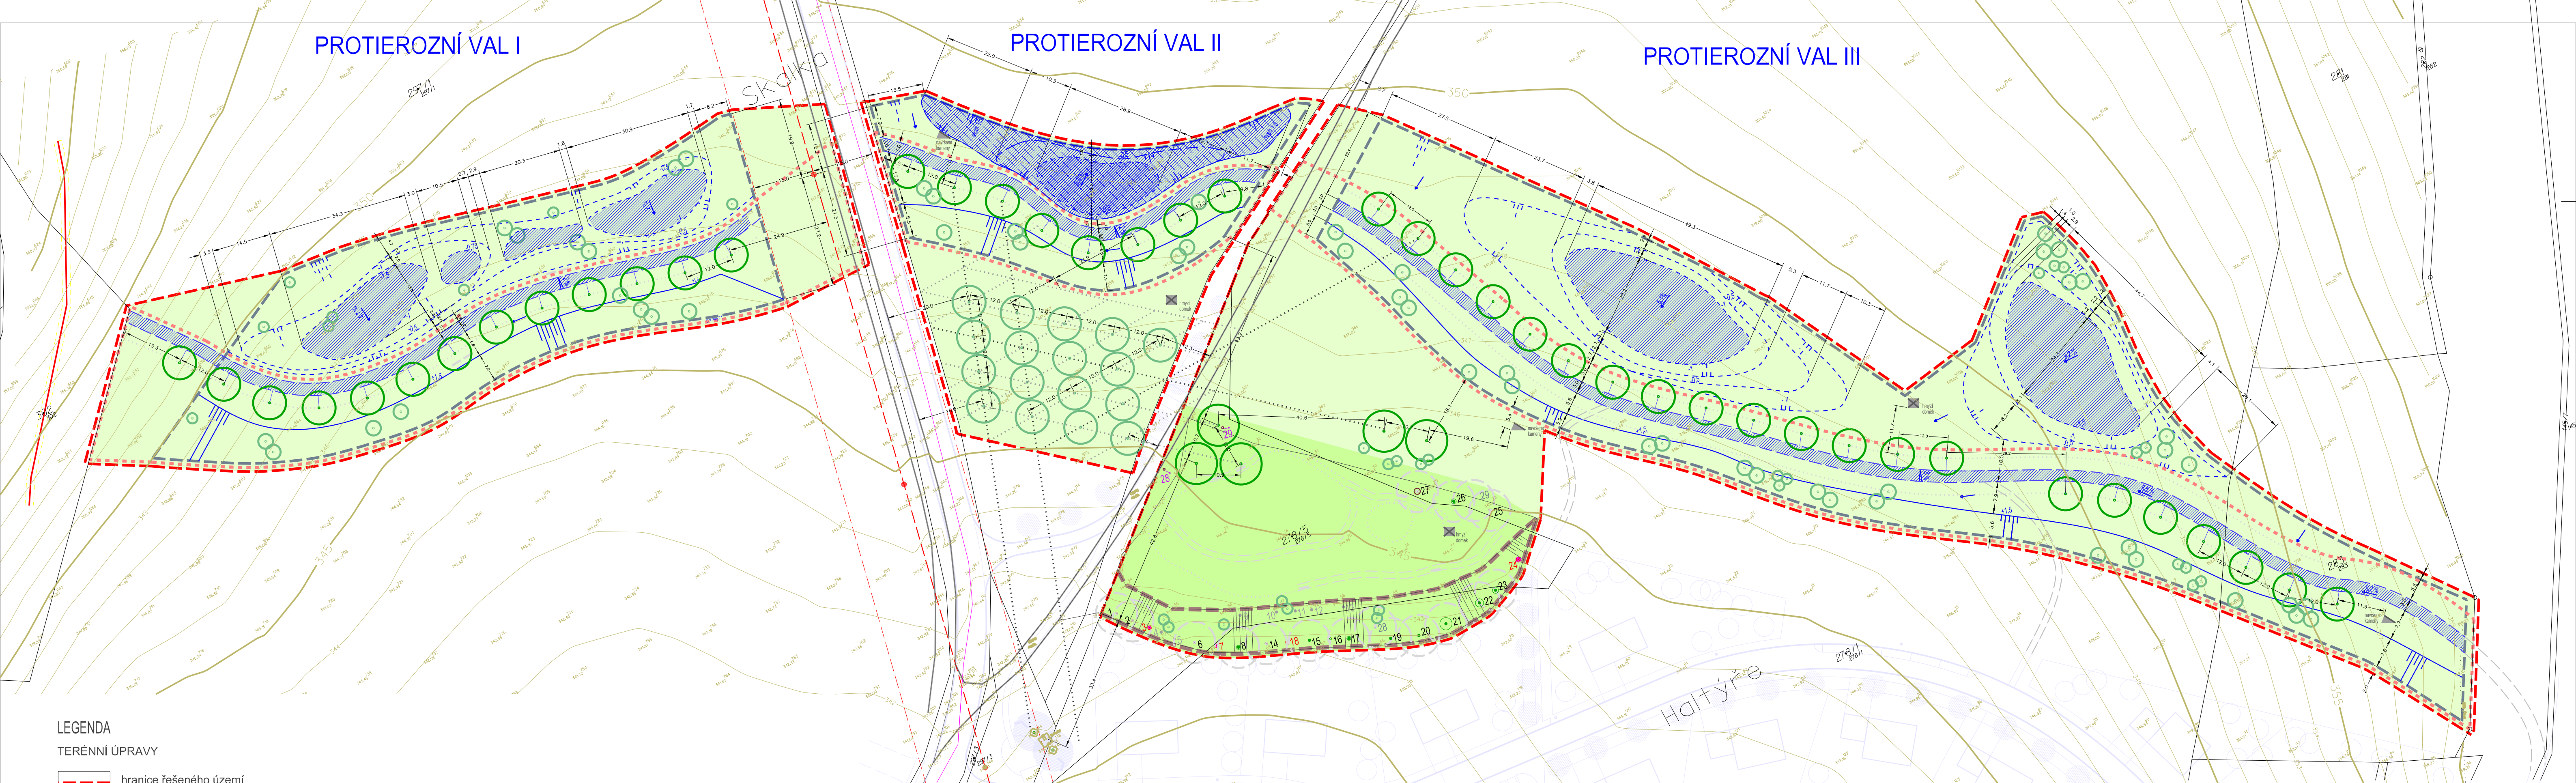

LEGENDA

TERÉNNÍ ÚPRAVY

- hranice řešeného území
- hranice záboru ZPF
- hranice nových terénních úprav - skryvka a násyp zeminy
- terénní modelace - návrh podélného valu, zahlobení pro zásak dešťových srážek
- podélné spádování upraveného terénu
- příčné spády upraveného terénu
- drenážní šterkový trávnik
- zatravněný šterkový protierozní zásakový pás
- zatravněný protierozní vsakovací průleh se šterkovou výplní hloubky 1,5 m
- stávající terénní val

VEGETAČNÍ ÚPRAVY

- výsadba listnatých alejových stromů
- výsadba listnatých stromů v rastru ovocného sadu
- navržené rozvolněné ostrůvky výsadeb keřů
- pomocné pohledové vytyčovací osy
- navržené zatravnění protierozního pásu
- stávající travobylinný kryt rekultivované skládky
- navršené kameny - úkryt pro ještěrky
- hmyzí domky
- trasy a ostrůvky udržované etapizovaným kosením stávajícího travobylinného krytu
- možné umístění jednoduchého přírodního posezení
- navrhované úpravy Územní studie Vohančice "Lokalita Z12 - Haltýře"
- stávající dřeviny dle sadovnické hodnoty
- stávající dřeviny ve špatném stavu k odstranění
- přesazení stávajících dřevin
- chybějící dřevina původní výsadby

LEGENDA INŽENÝRSKÝCH SÍTÍ

- nadzemní vedení VN ČEZ
- ochranné pásmo nadzemní vedení VN ČEZ
- STL PE d 90 vedení GasNet
- ochranné pásmo STL PE d 90 vedení GasNet
- vedení sdělovacího kabelu CETIN

Zahradní a krajinná tvorba s.r.o. Ponávka 2, 602 00 Břno tel./fax: 545 577 959 e-mail: info@zahradnitvorba.cz www.zahradnitvorba.cz	akce	Vohančice - Protierozní opatření v trati Haltýře a Skalka
	objednatel	Obec Vohančice, Vohančice 29, 666 01 Tišnov
	zpracovatel	Zahradní a krajinná tvorba spol. s r.o., Ponávka 185/2, 602 00 Břno
	vedoucí projektant	Ing. Jana Janíková
	vypracoval	Ing. Jana Janíková, Ing. Denisa Hrubanová, Ph.D.
stupeň	společné povolení	příloha
datum	9/2019	KOORDINAČNÍ SITUAČNÍ VÝKRES
č. zakázky	1501	
měřítko	1:750	
		paré
		příloha
		C 3